




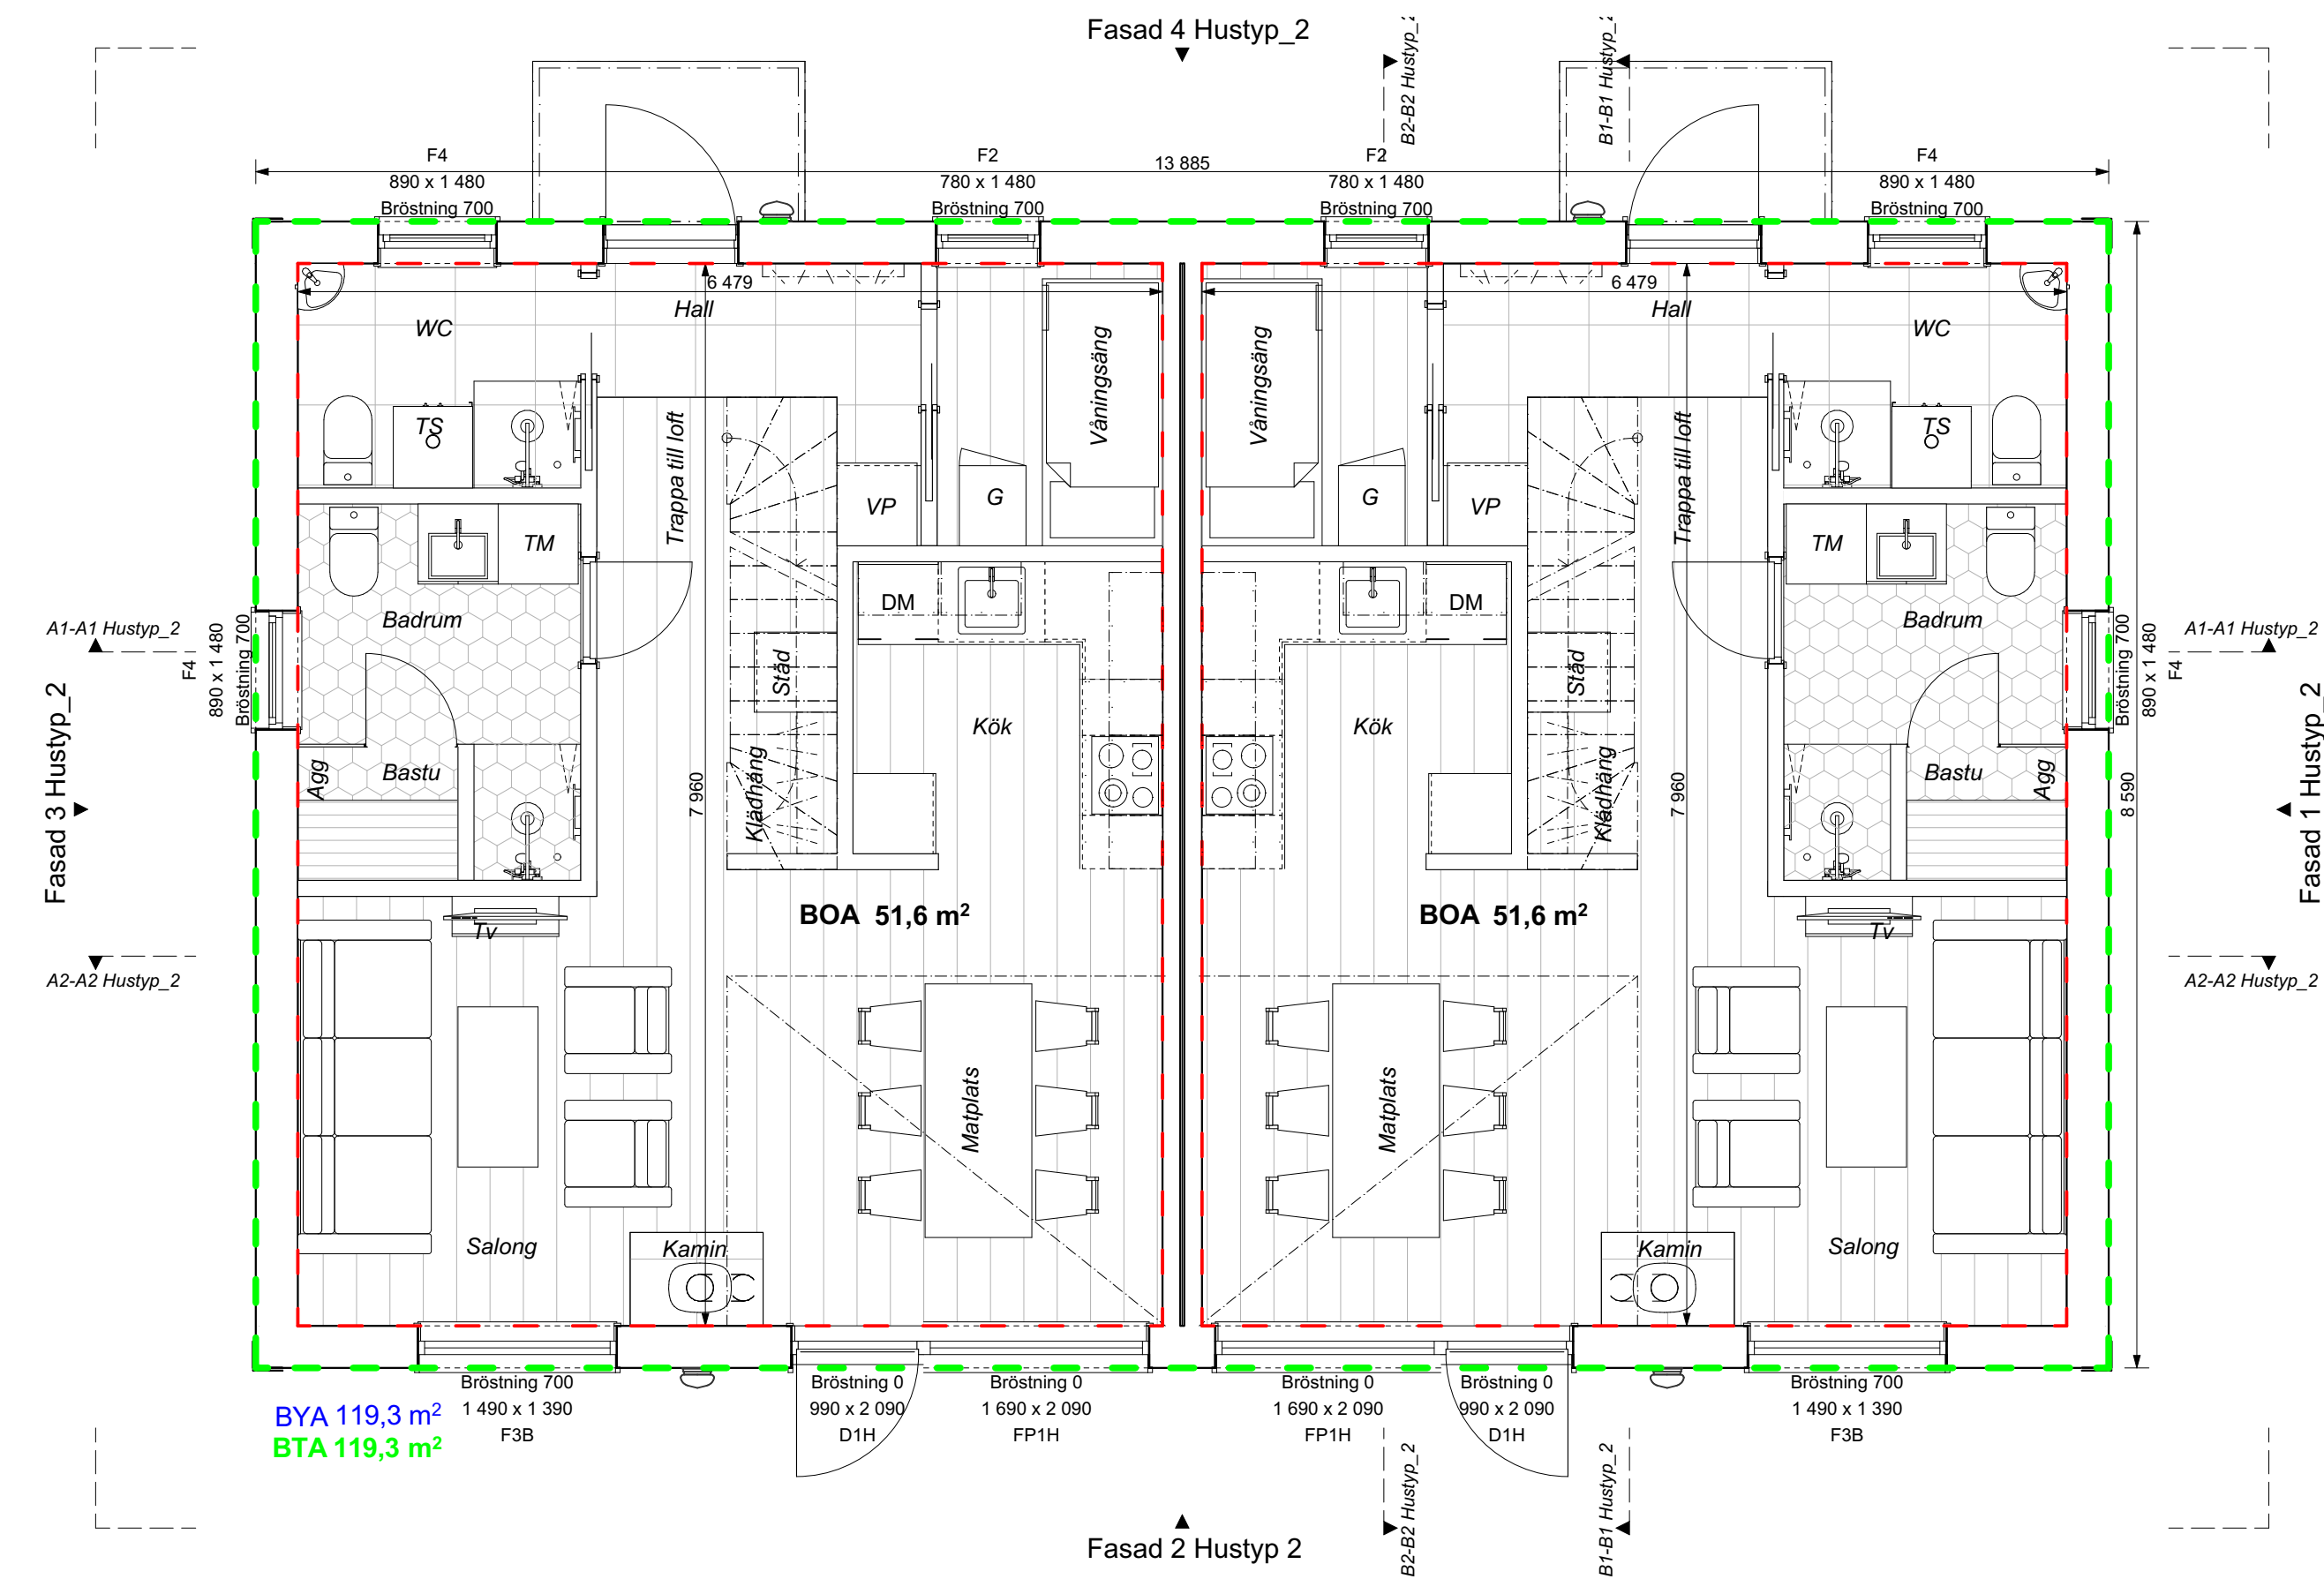

Entréplan
1:50

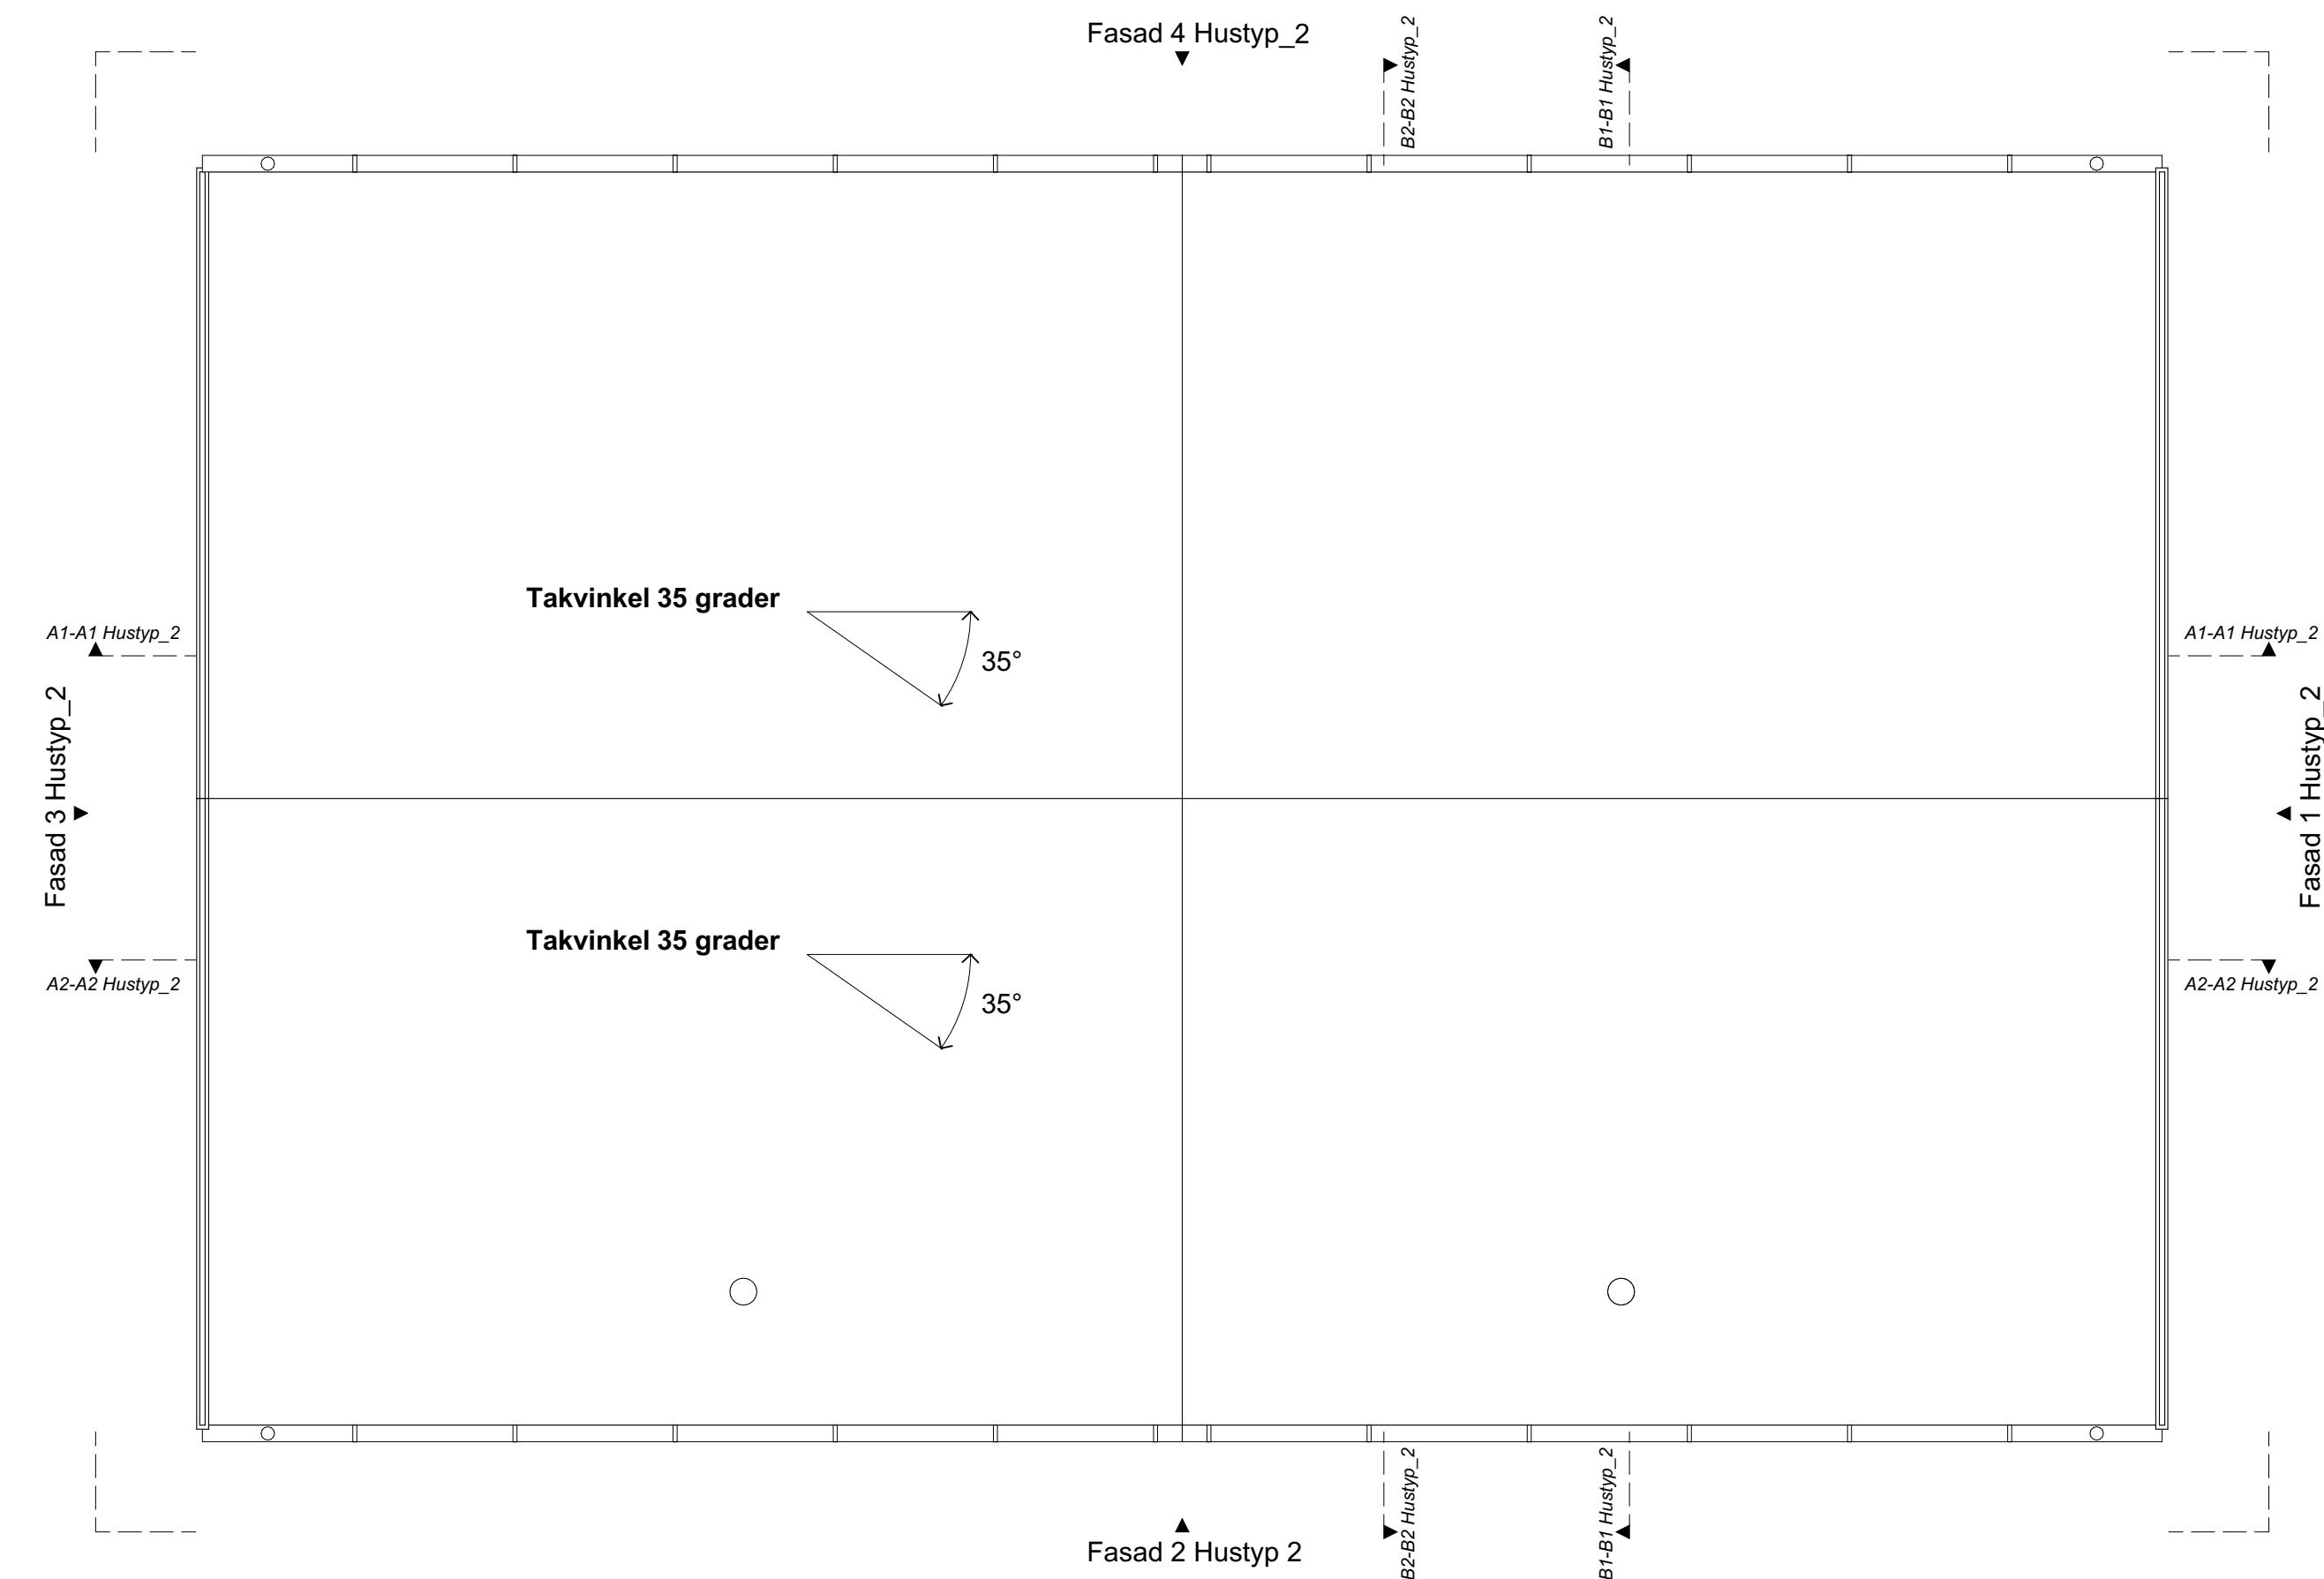


Takplan
1:50

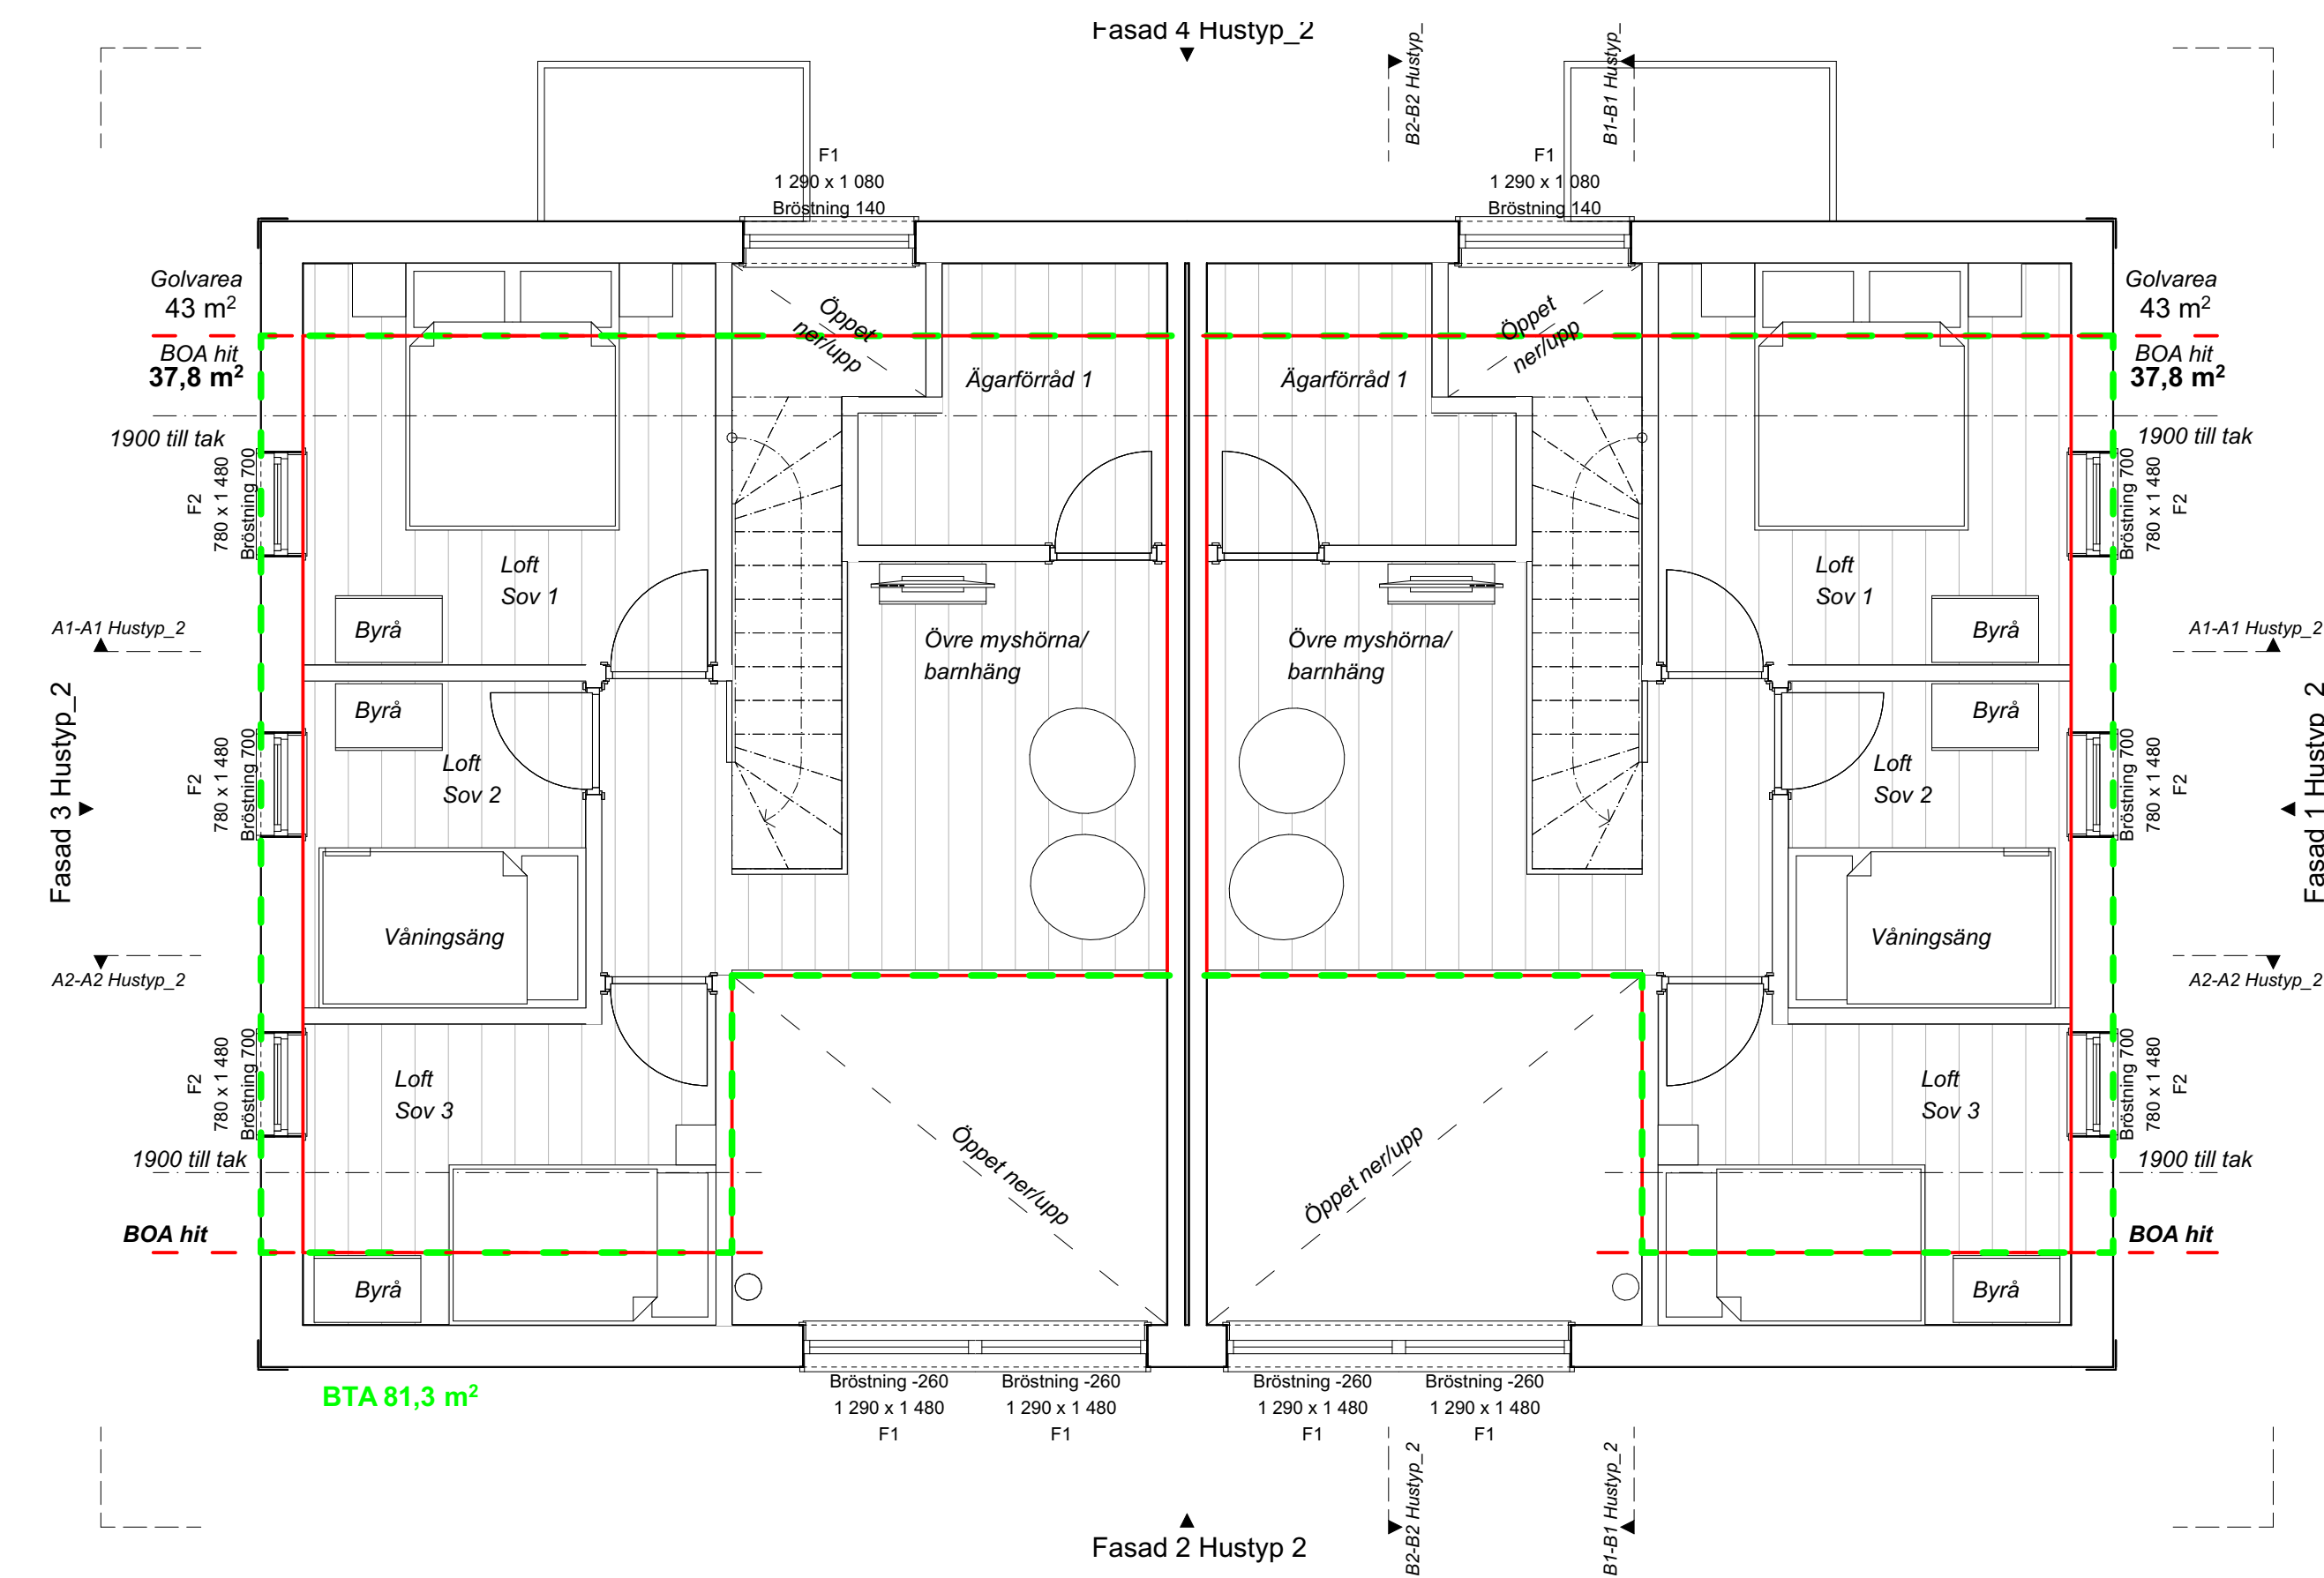


Loft
1:50

2025-02-06 Rev B
Förtydligande av Bruttoarea, BTA
2025-01-31 Rev A
Förtydligande av huvudmått samt byggnadsarea (BYA) och
bostadsarea (BOA)
Förtydligande av takvinkel

STATUS	
BYGGLOVSHANDLING	
DATUM	2025-01-23
ANSÖKAN	
LOFSDALEN 1:304	
Nybyggnad Av Parhus	
Stefan Rydin Arkitekt SAR/MSA	
Götavägen 19 A. 182 61 Djursholm	
0707176824 stefan@stry.net	
KONTAKTPERSON	SKAPAD AV
Stefan Rydin	Stefan Rydin
GÖRANDE AV	UPPDRAGSNUMMER
Stefan Rydin	
RITNINGSKATEGORI	
ENTRÉPLAN, LOFT, TAKPLAN	
Hustyp 2	
A.1.3	

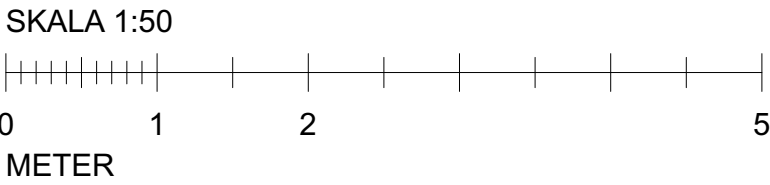


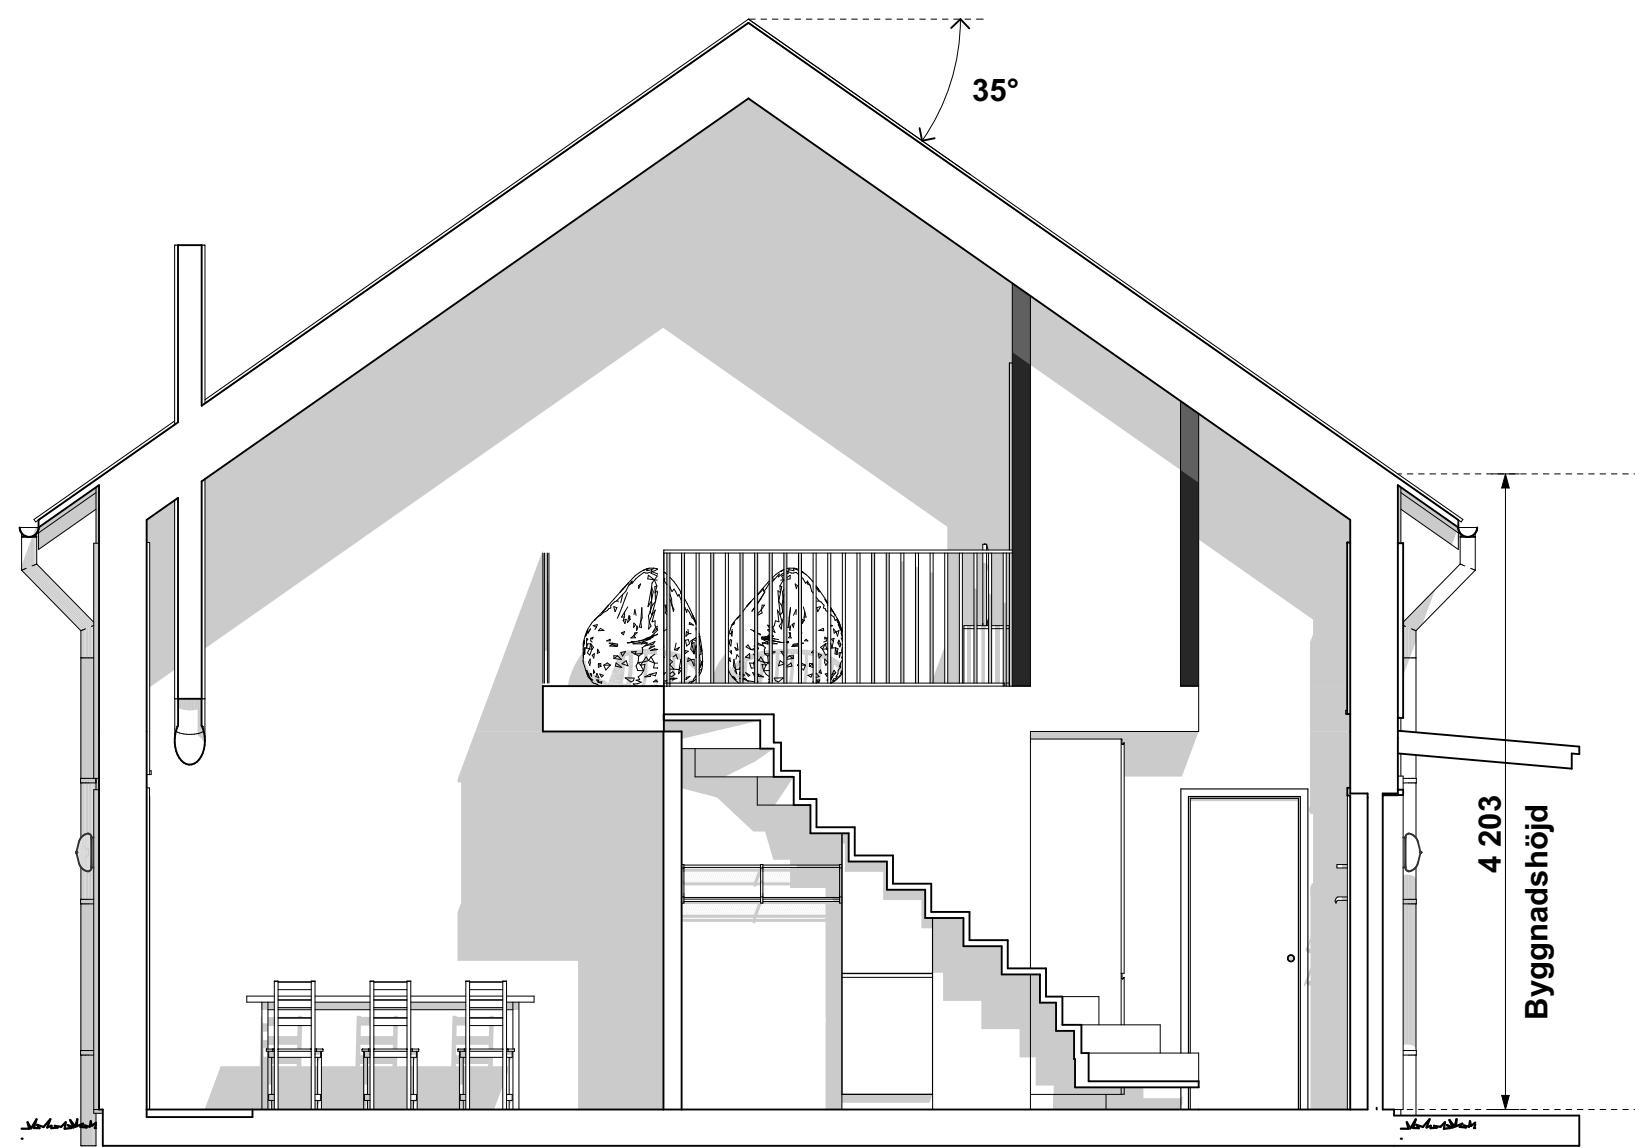

B1-B1 Hustyp_2
1:50



A1-A1 Hustyp_2
1:50

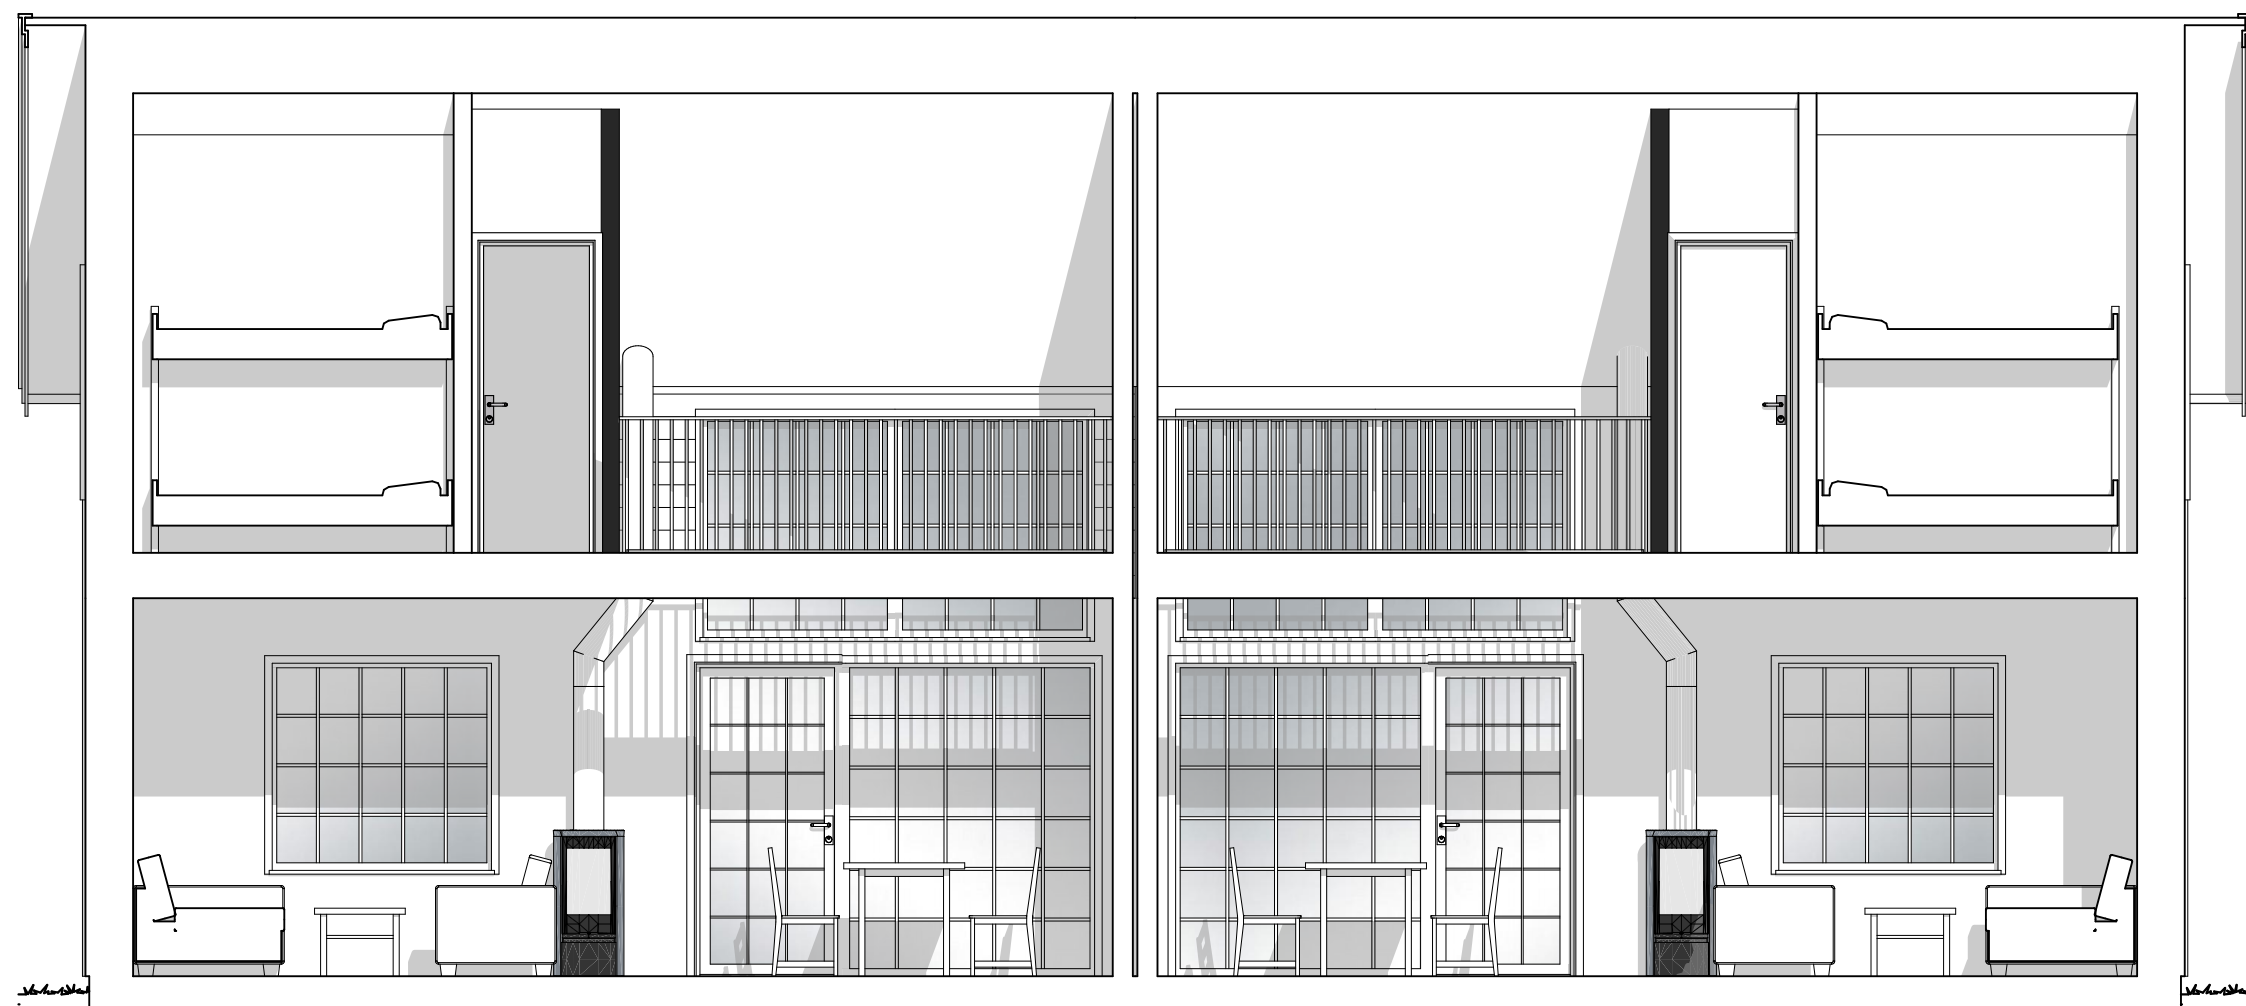


A2-A2 Hustyp_2
1:50



B2-B2 Hustyp_2
1:50

SKALA 1:50

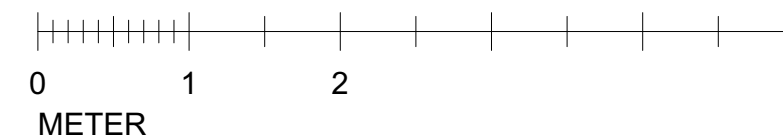


2025-01-31 Rev A
Förtydligande av byggnadshöjd samt takvinkel


STATUS	
BYGGLOVSHANDLING	
DATUM	HANDLING
2025-01-23	ÄNDRING
PROJEKT	
LOFSDALEN 1:304	
Nybyggnad Av Parhus	
ANSVARIG PART	
Stefan Rydin Arkitekt SAR/MSA	
Götavägen 19 A, 182 61 Djursholm	
0707176824	
stefan@stry.net	
KONTAKTPERSON	SKAPAD AV
Stefan Rydin	Stefan Rydin
GODKÄND AV	UPPDRAGSNUMMER
Stefan Rydin	
RITNINGSKATEGORI	
B1-B1 Hustyp_2, B2-B2 Hustyp_2, A2-	
A2 Hustyp_2, A1-A1 Hustyp_2	
Sektion	
A.1.4	
FORMAT	SKALA
A1, A3 50%	1:50
NUMBER	BET



Fasad 1 Hustyp_2
1:50

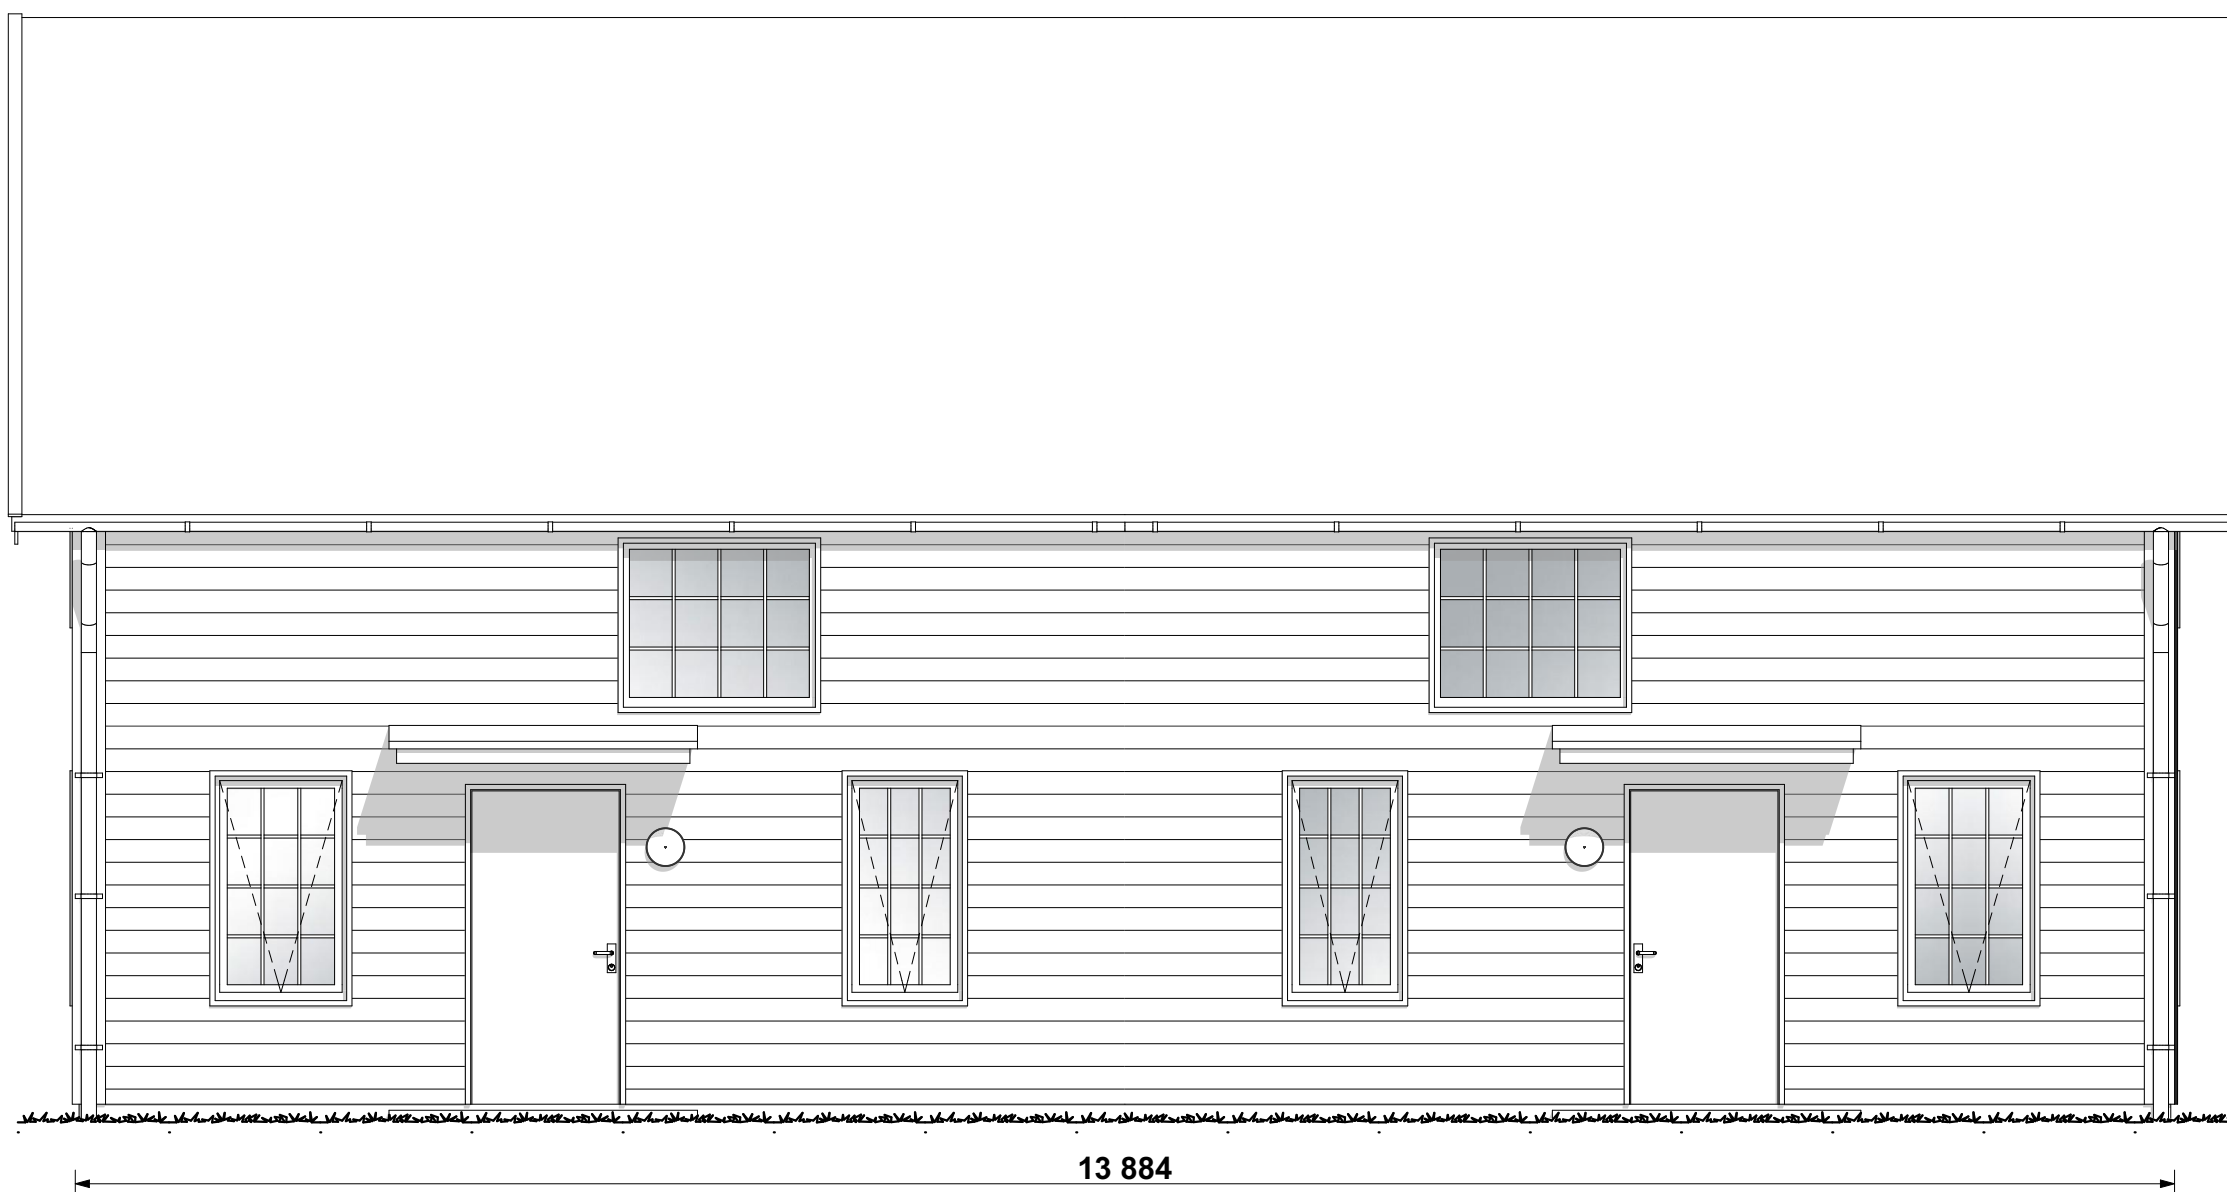


Fasad 4 Hustyp_2
1:50

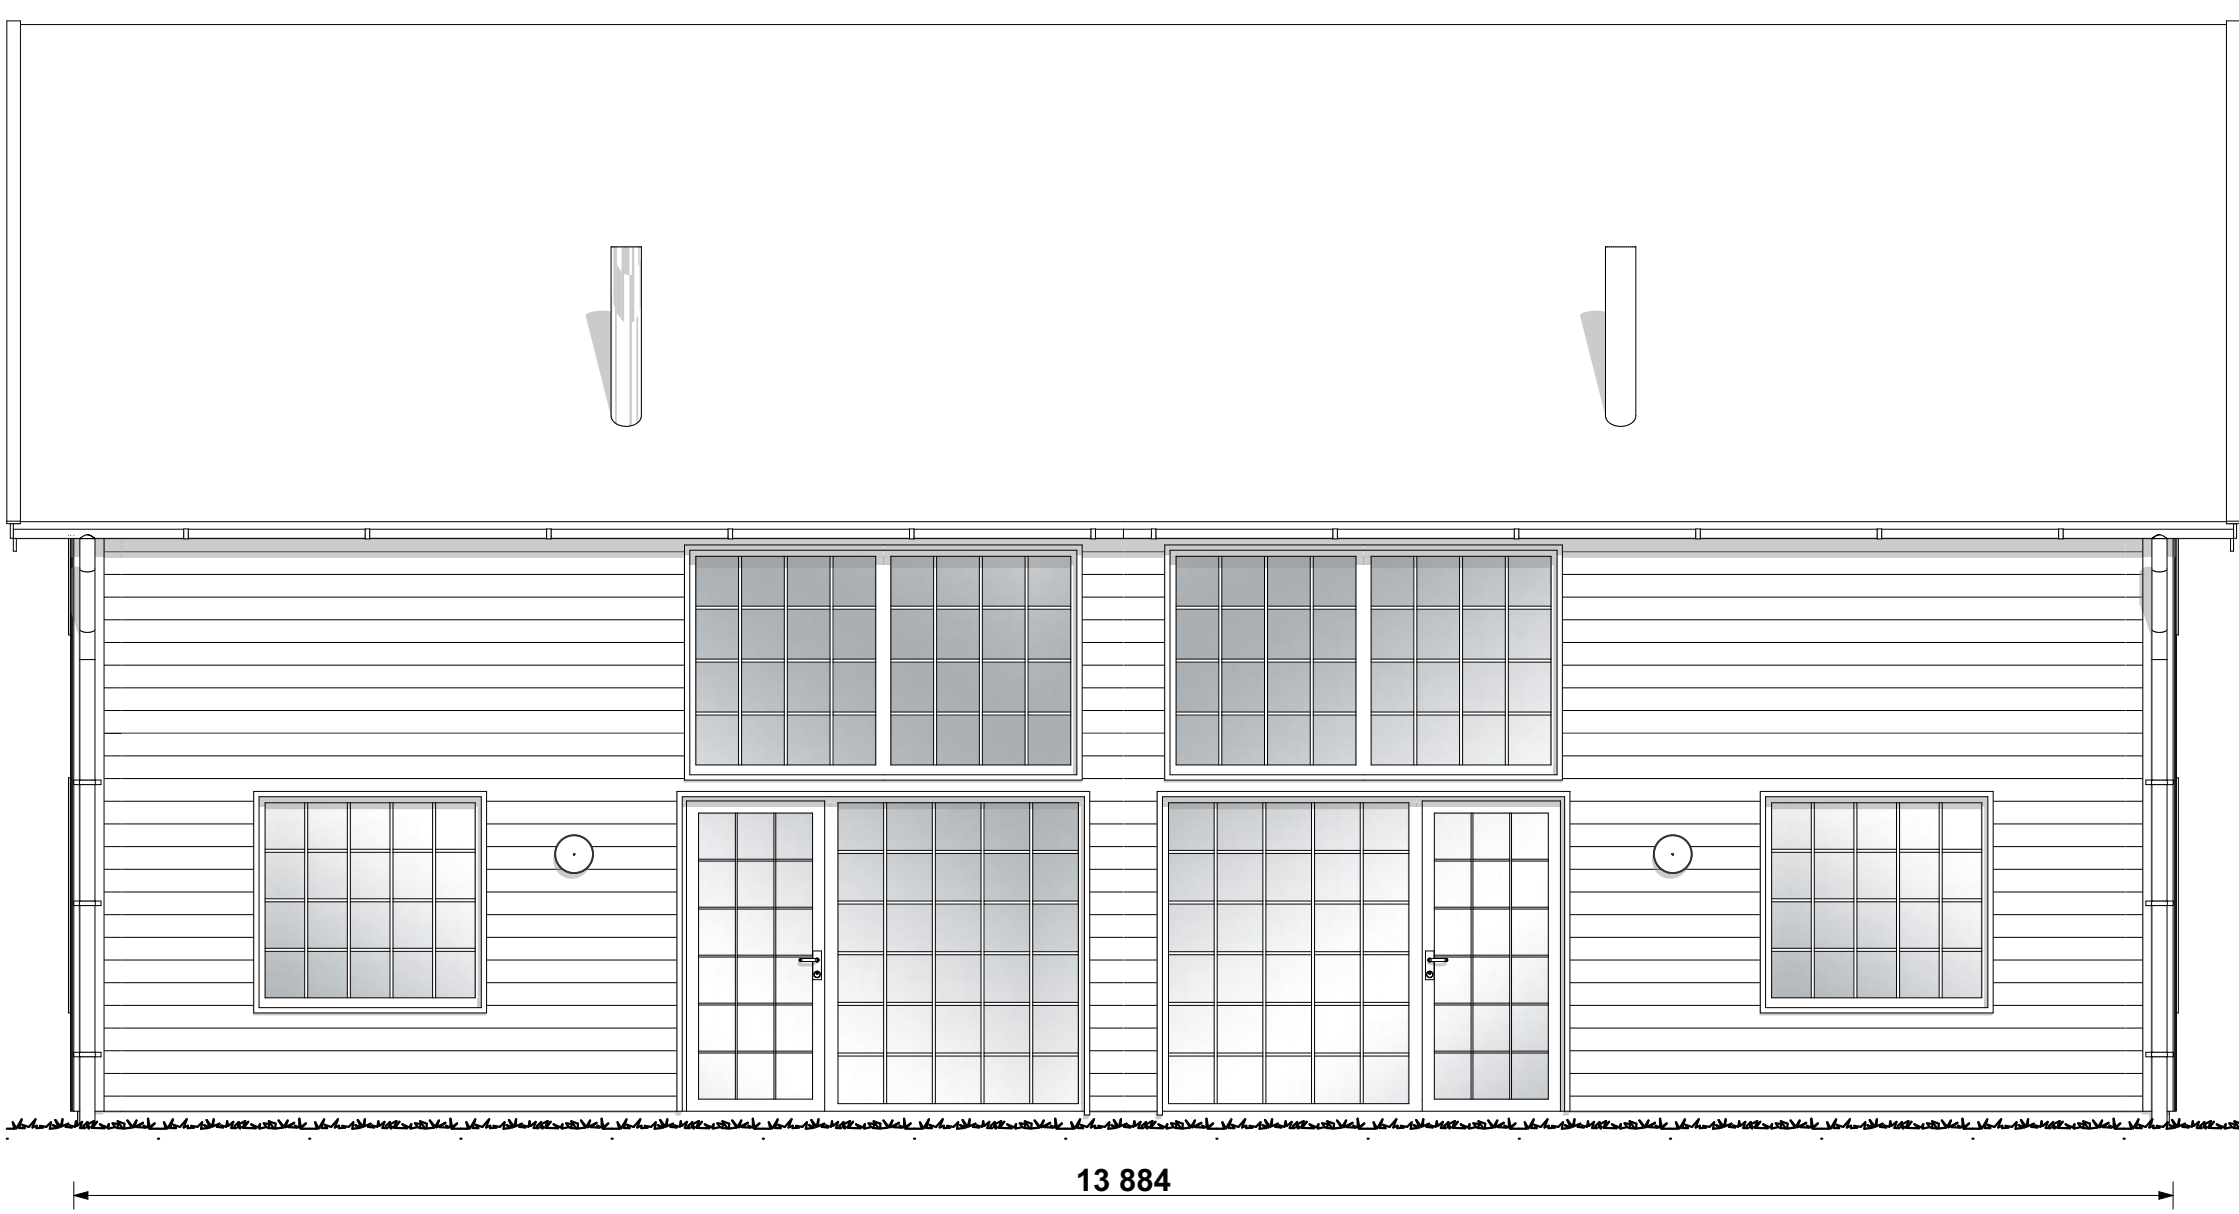

Fasad 2 Hustyp 2
1:50



Fasad 3 Hustyp 2
1:50

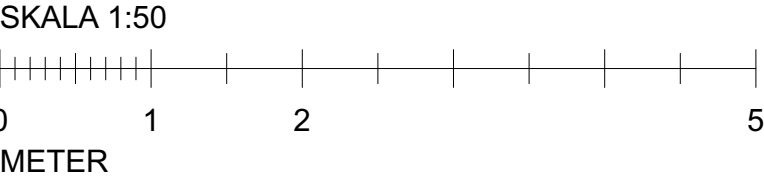

2025-01-31 Rev A
Förtydligande av huvudmått

BYGGLOVSHANDLING		STATUS
2025-01-23		HANDLING
LOFSDALEN 1:304		ÄNDRING
Nybyggnad Av Parhus		PROJEKT
Stefan Rydin Arkitekt SAR/MSA		ANSVARIG PART
Götavägen 19 A. 182 61 Djursholm		
0707176824		stefan@stry.net
Stefan Rydin	KONTAKTPERSON	SKAPAD AV
Stefan Rydin	GODKÄND AV	UPPDRAGSNUMMER
Fasad 1 Hustyp_2, Fasad 2 Hustyp 2		RITNINGSKATEGORI
Fasad 3 Hustyp 2, Fasad 4 Hustyp_2		FORMAT
Fasad		A1, A3 50%
A.1.5		SKALA
		1:50
		BET