




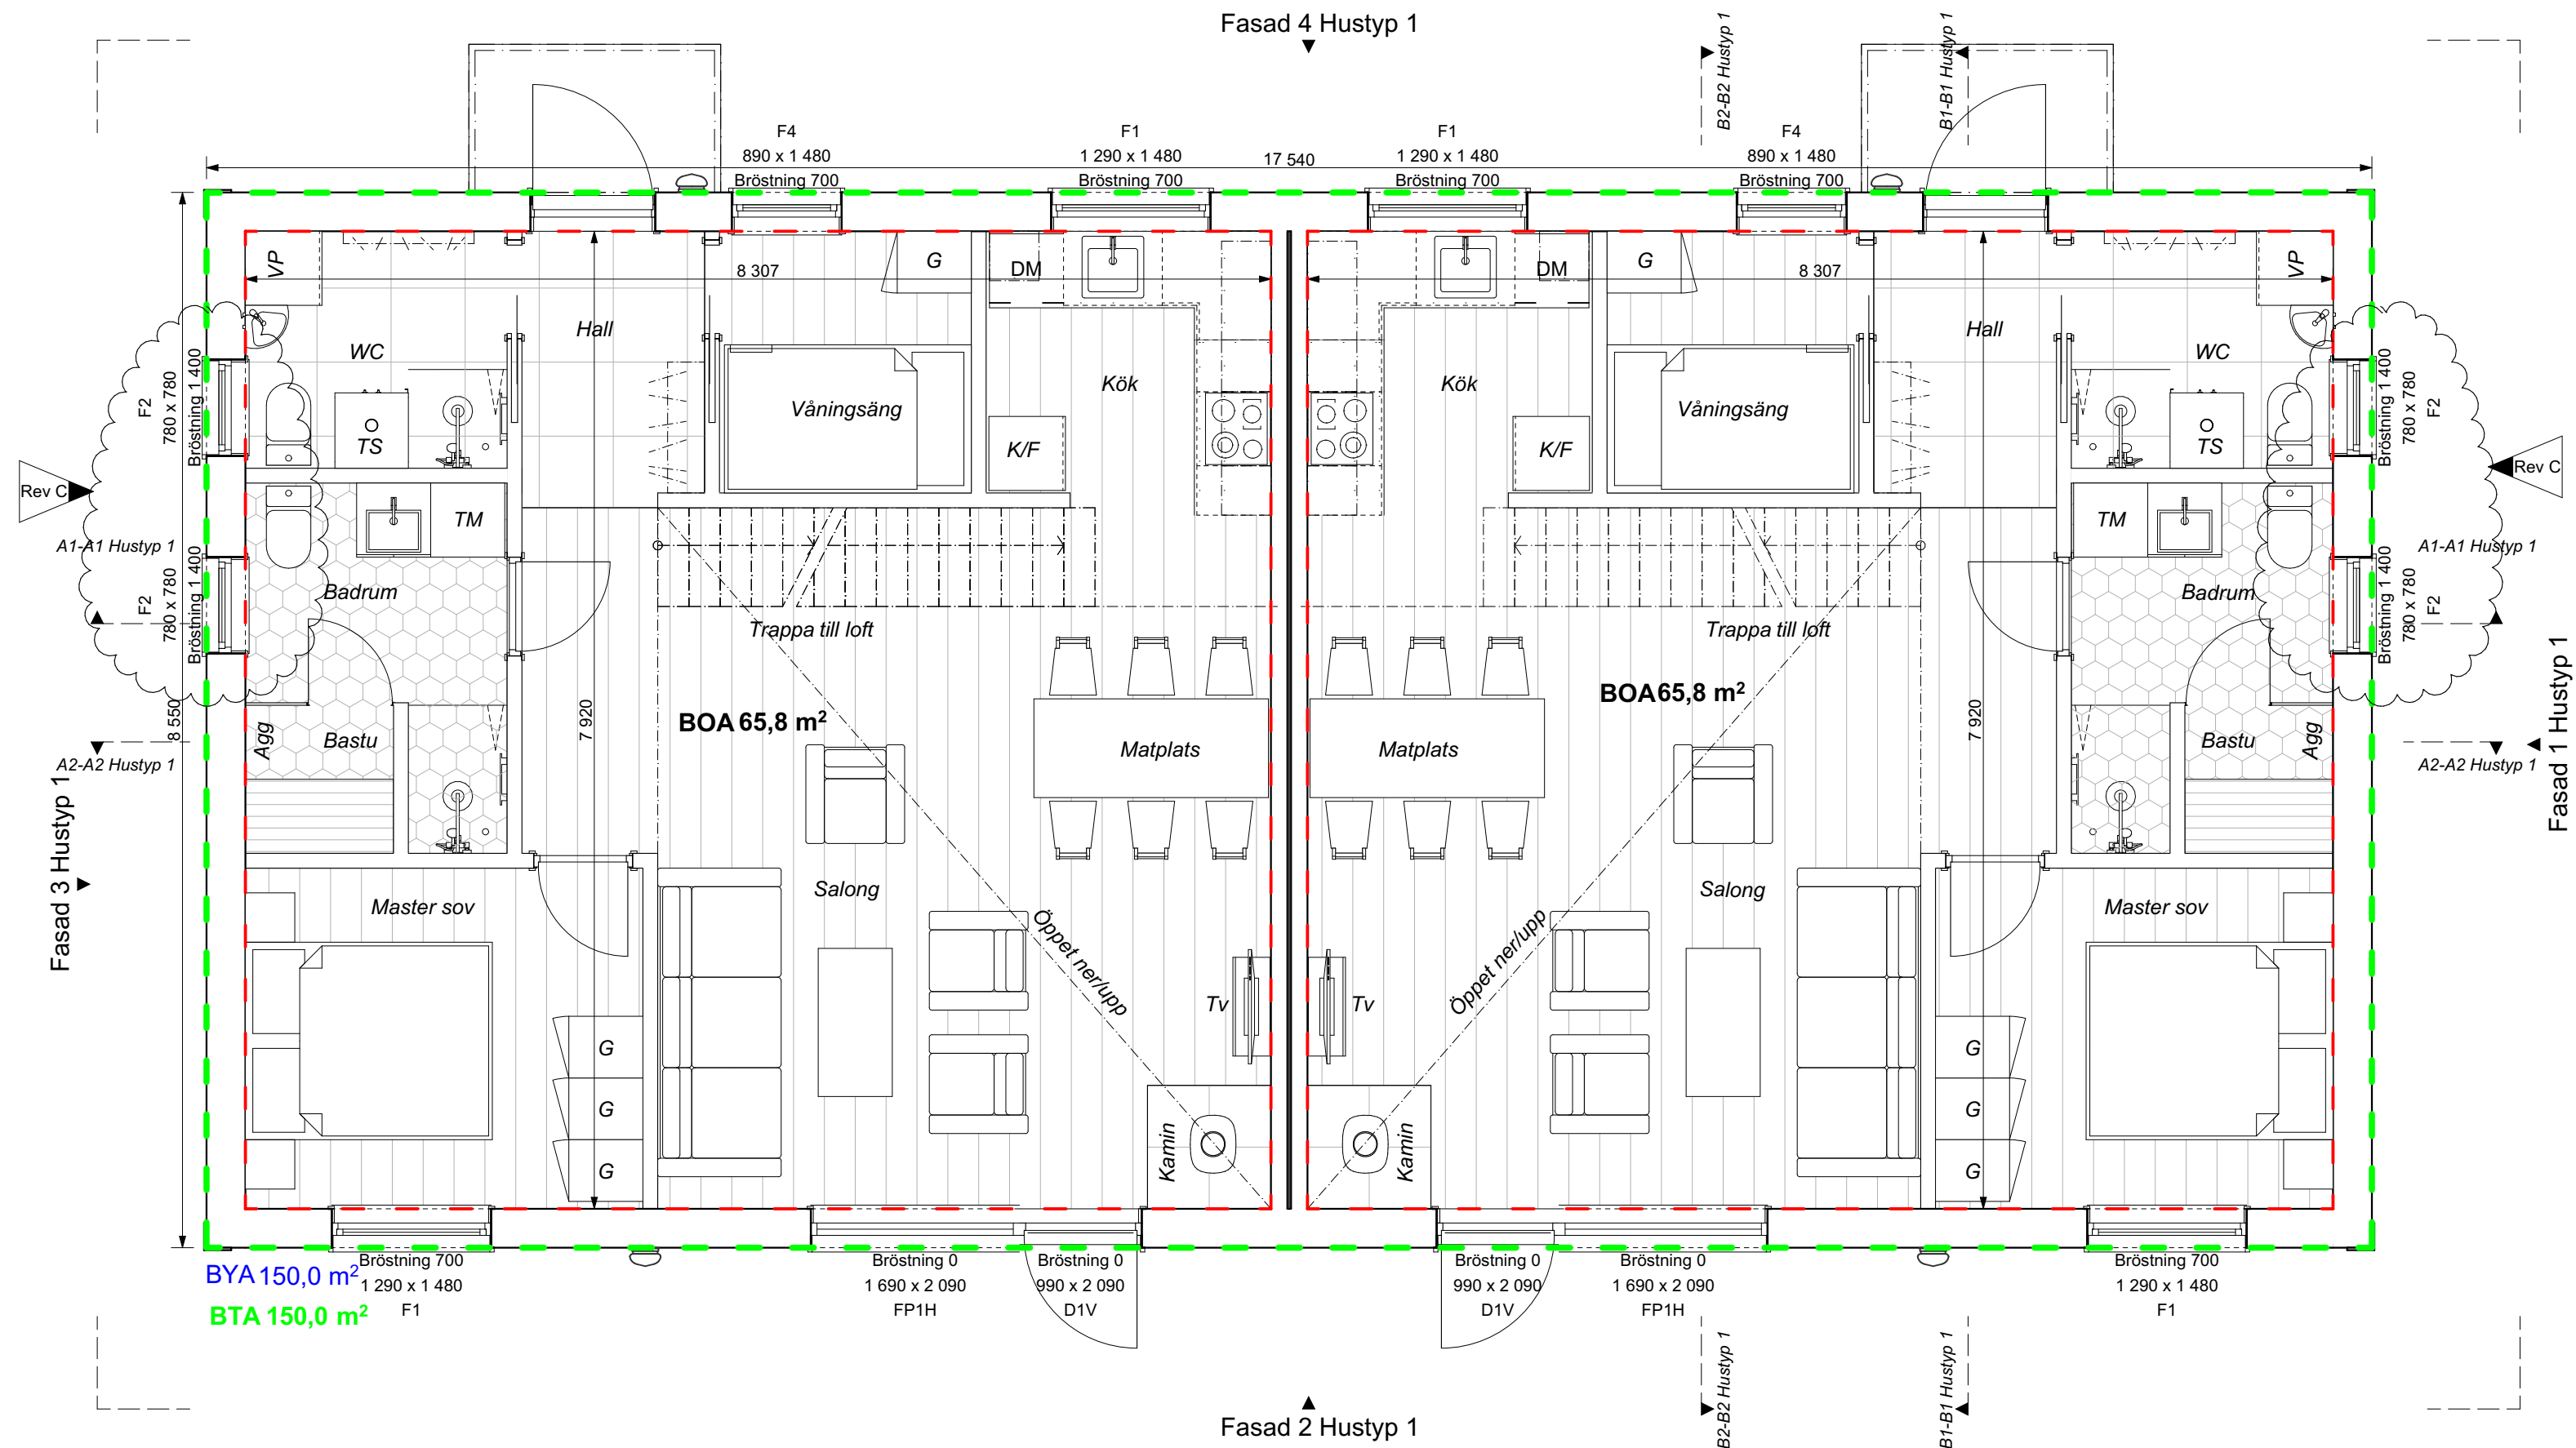

Entréplan
1:50

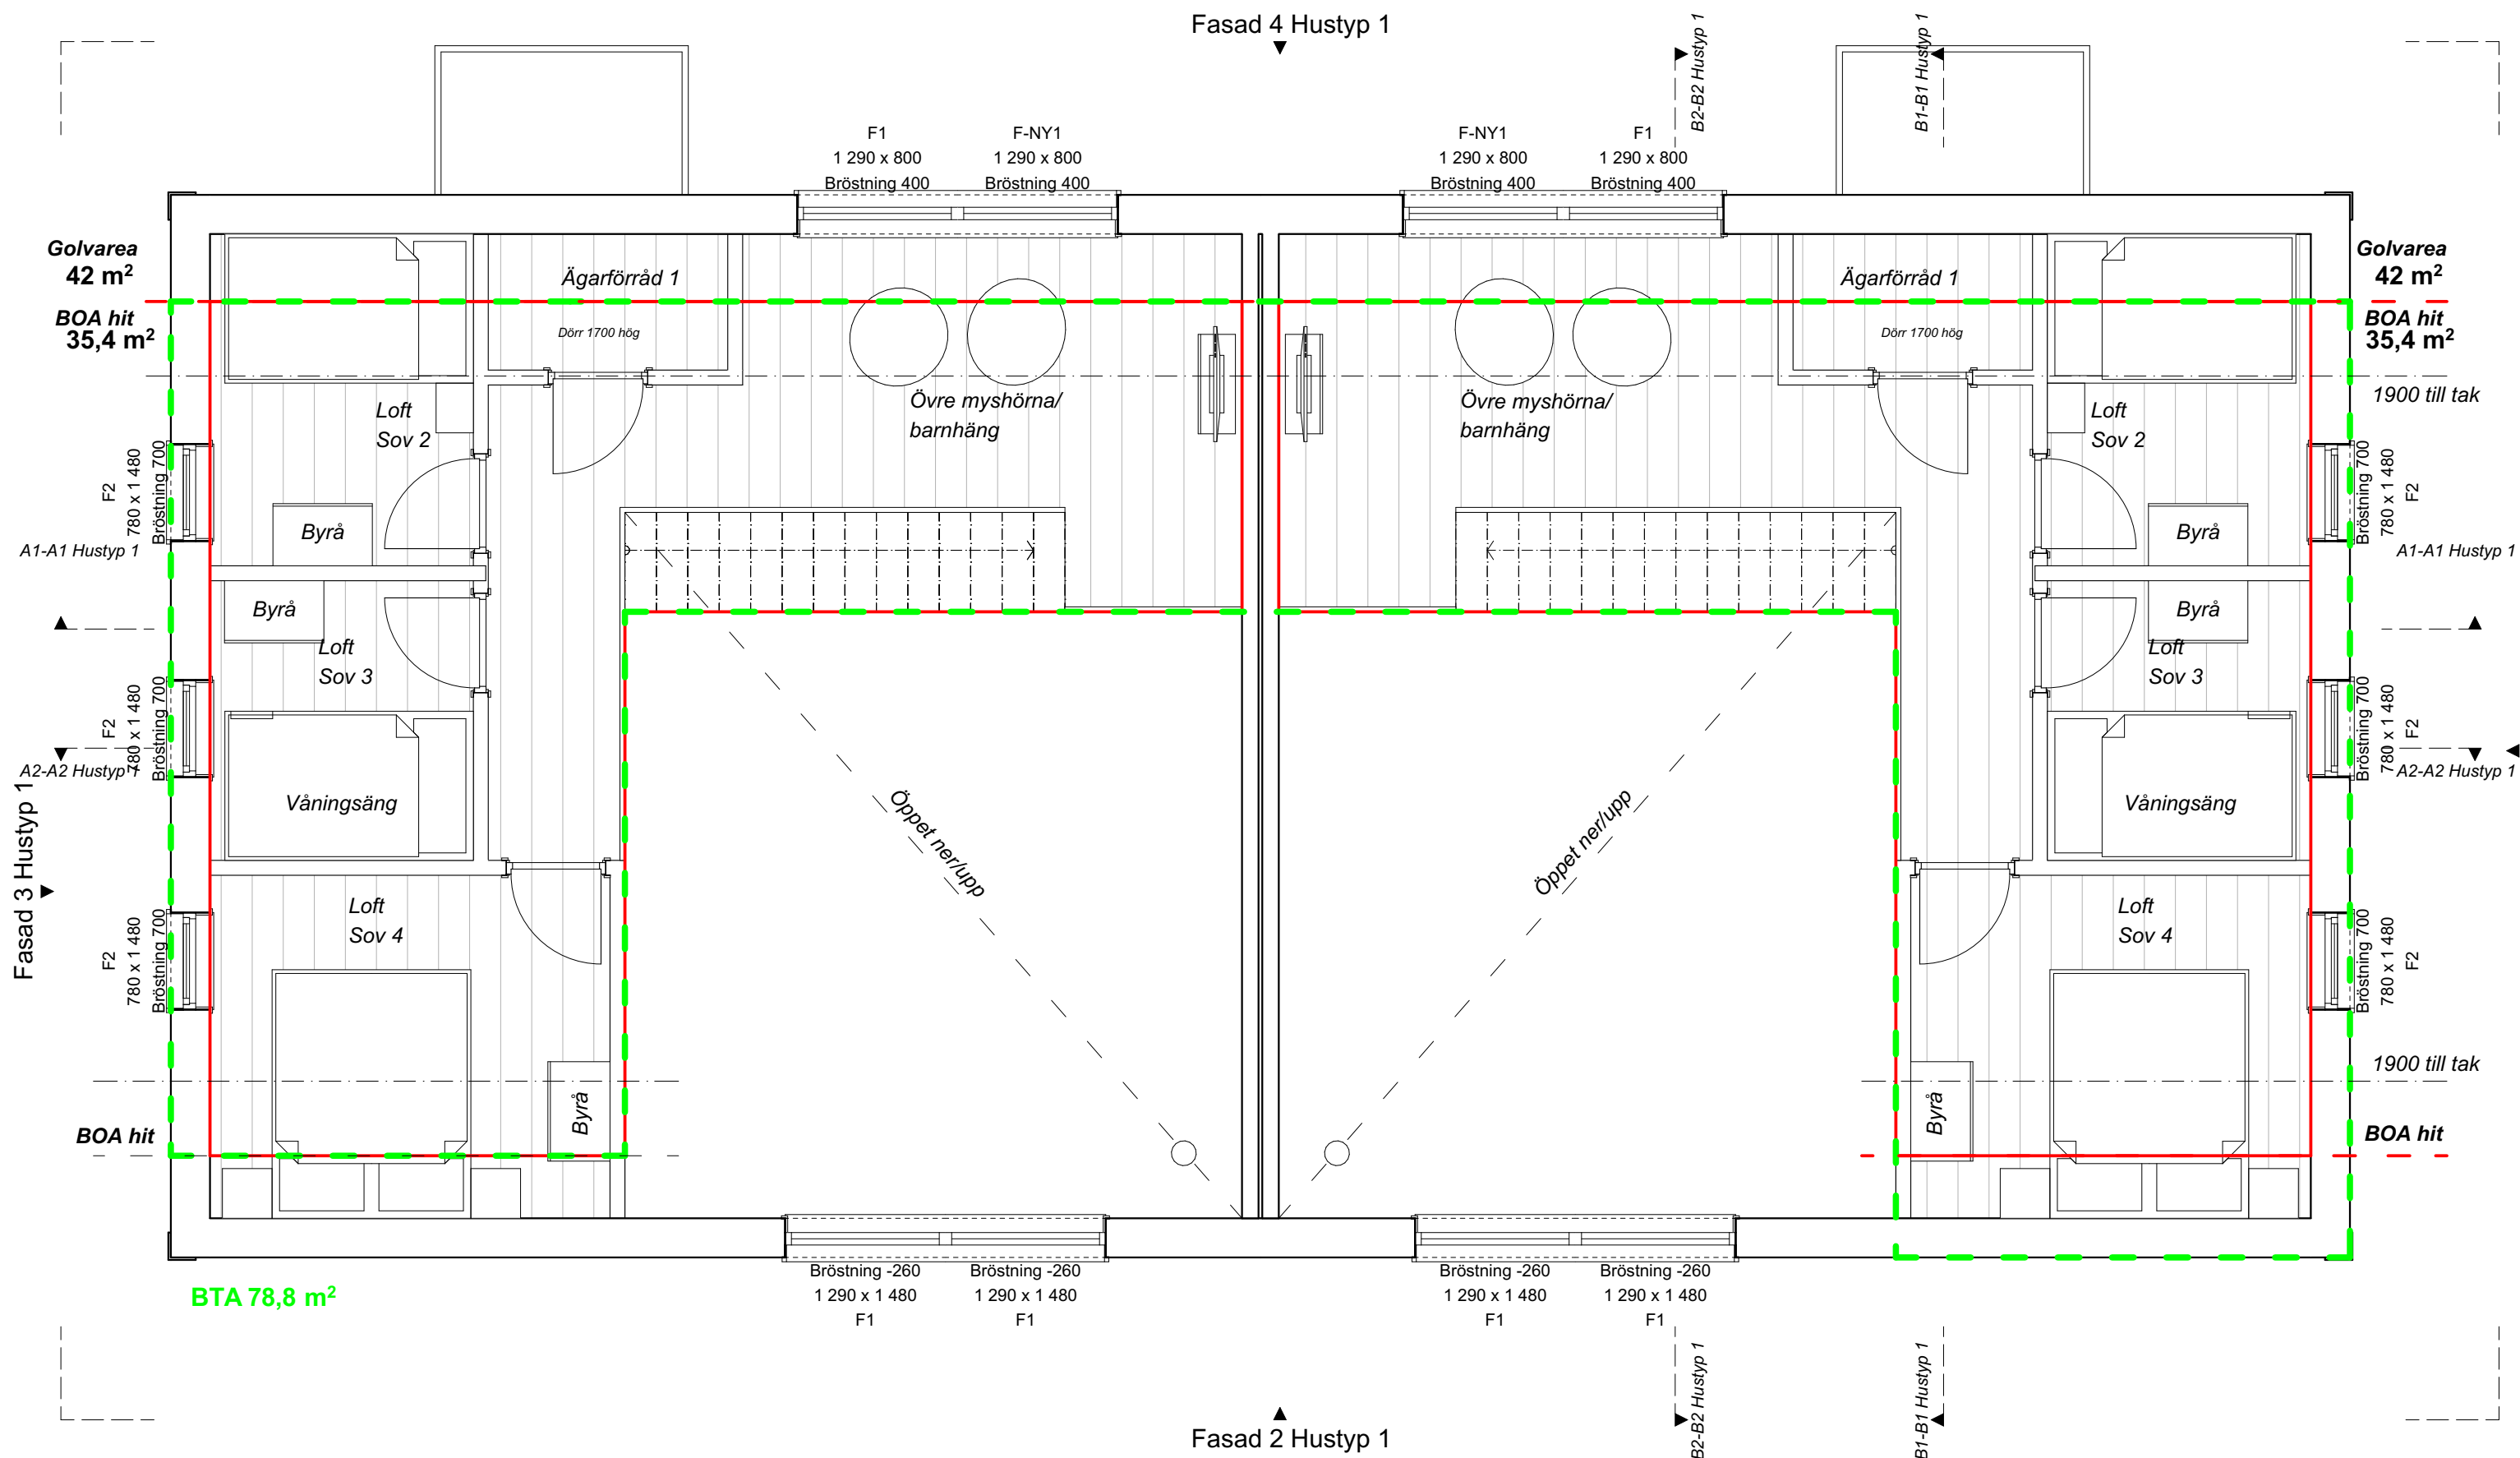

Loft
1:50

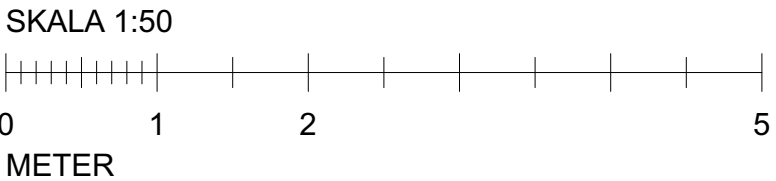


2025-03-03 Rev C
Fönster till WC på entréplan minskad storlek utifrån brandskyddsdokumentation för att uppnå brandklass utan att brandklassa alla fönster i fasad.

2025-02-06 Rev B
Förtydligande av Bruttoarea, BTA

2025-01-31 Rev A
Förtydligande av huvudmått samt byggnadsarea (BYA) och bostadsarea (BOA)


STATUS	
BYGGLOVSHANDLING	
DATUM	HANDLING
2025-01-23	ÄNDRING
PROJEKT	
LOFSDALEN 1:348	
Nybyggnad Av Parhus	
ANSVARIG PART	
Stefan Rydin Arkitekt SAR/MSA	
Götavägen 19 A. 182 61 Djursholm	
0707176824 stefan@stry.net	
KONTAKTPERSON	SKAPAD AV
Stefan Rydin	
GÖRKAND AV	UPPRORSGENOMRÅDE
Stefan Rydin	
RITNINGSKATEGORI	
ENTRÉPLAN, LOFT	
Lofsdalen 1_348 Rev C	
A.2.2	

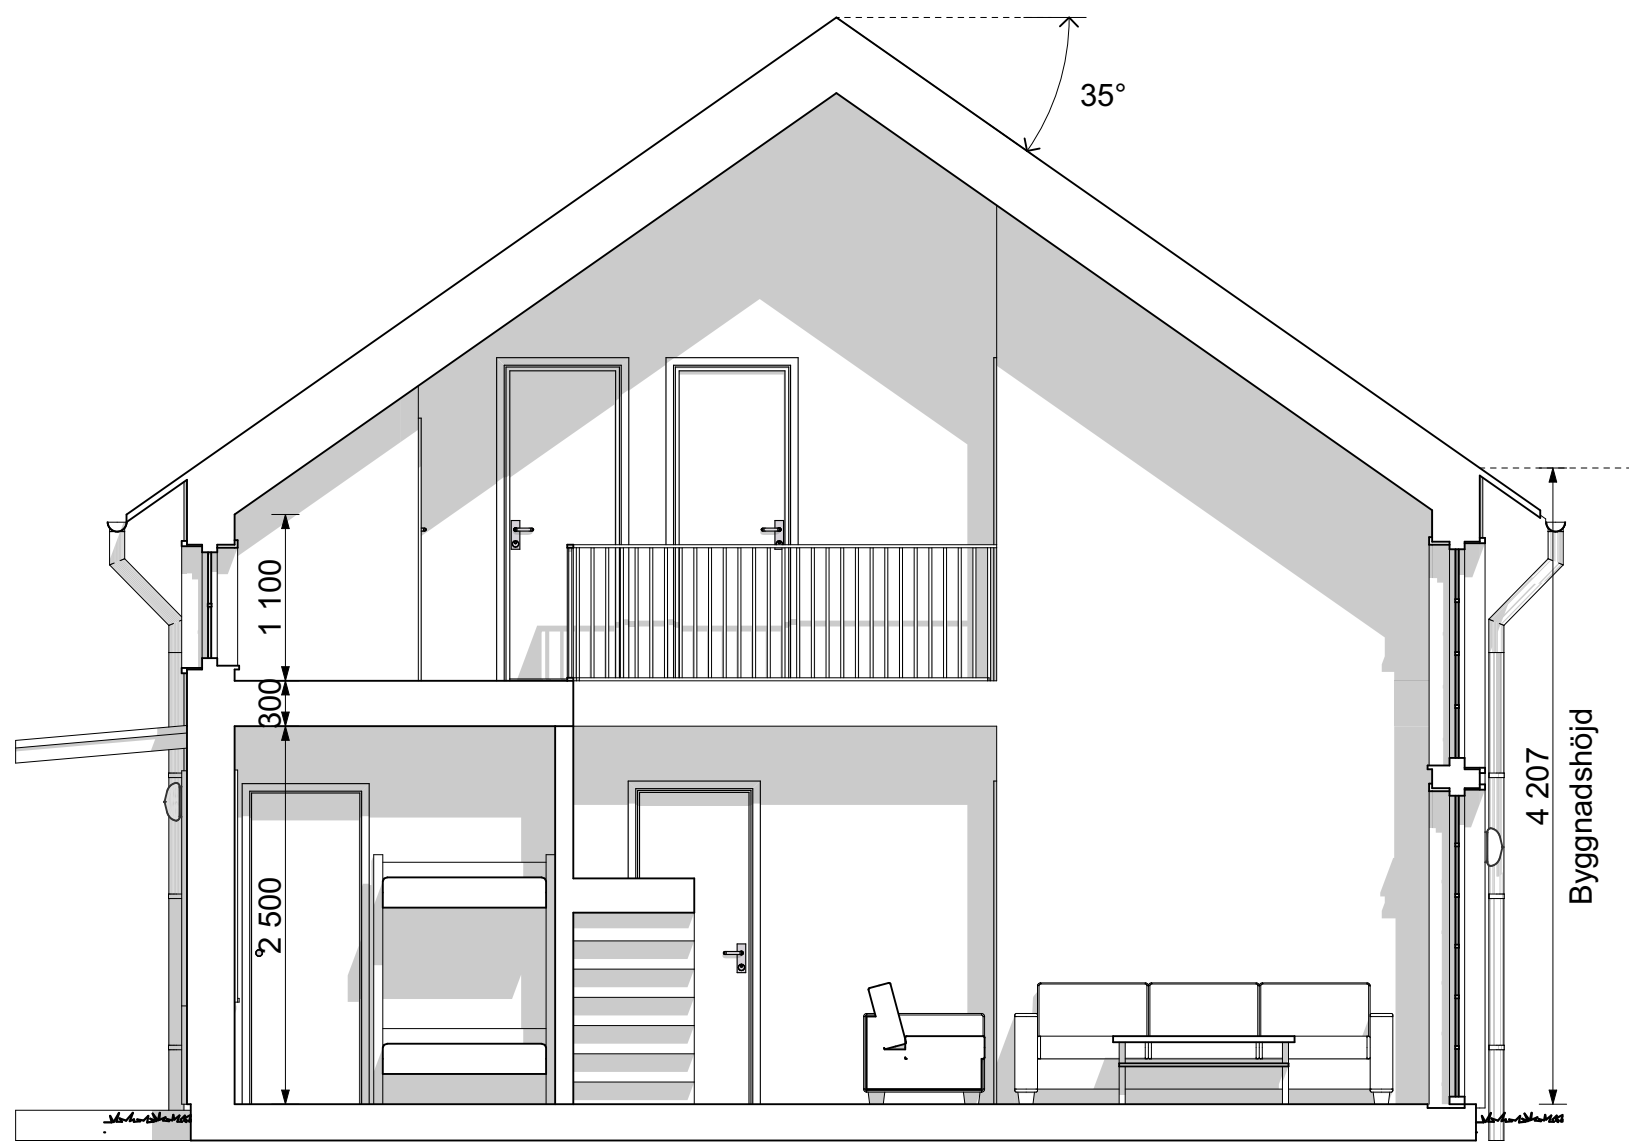


Sektion 1
1:50



Sektion 3
1:50

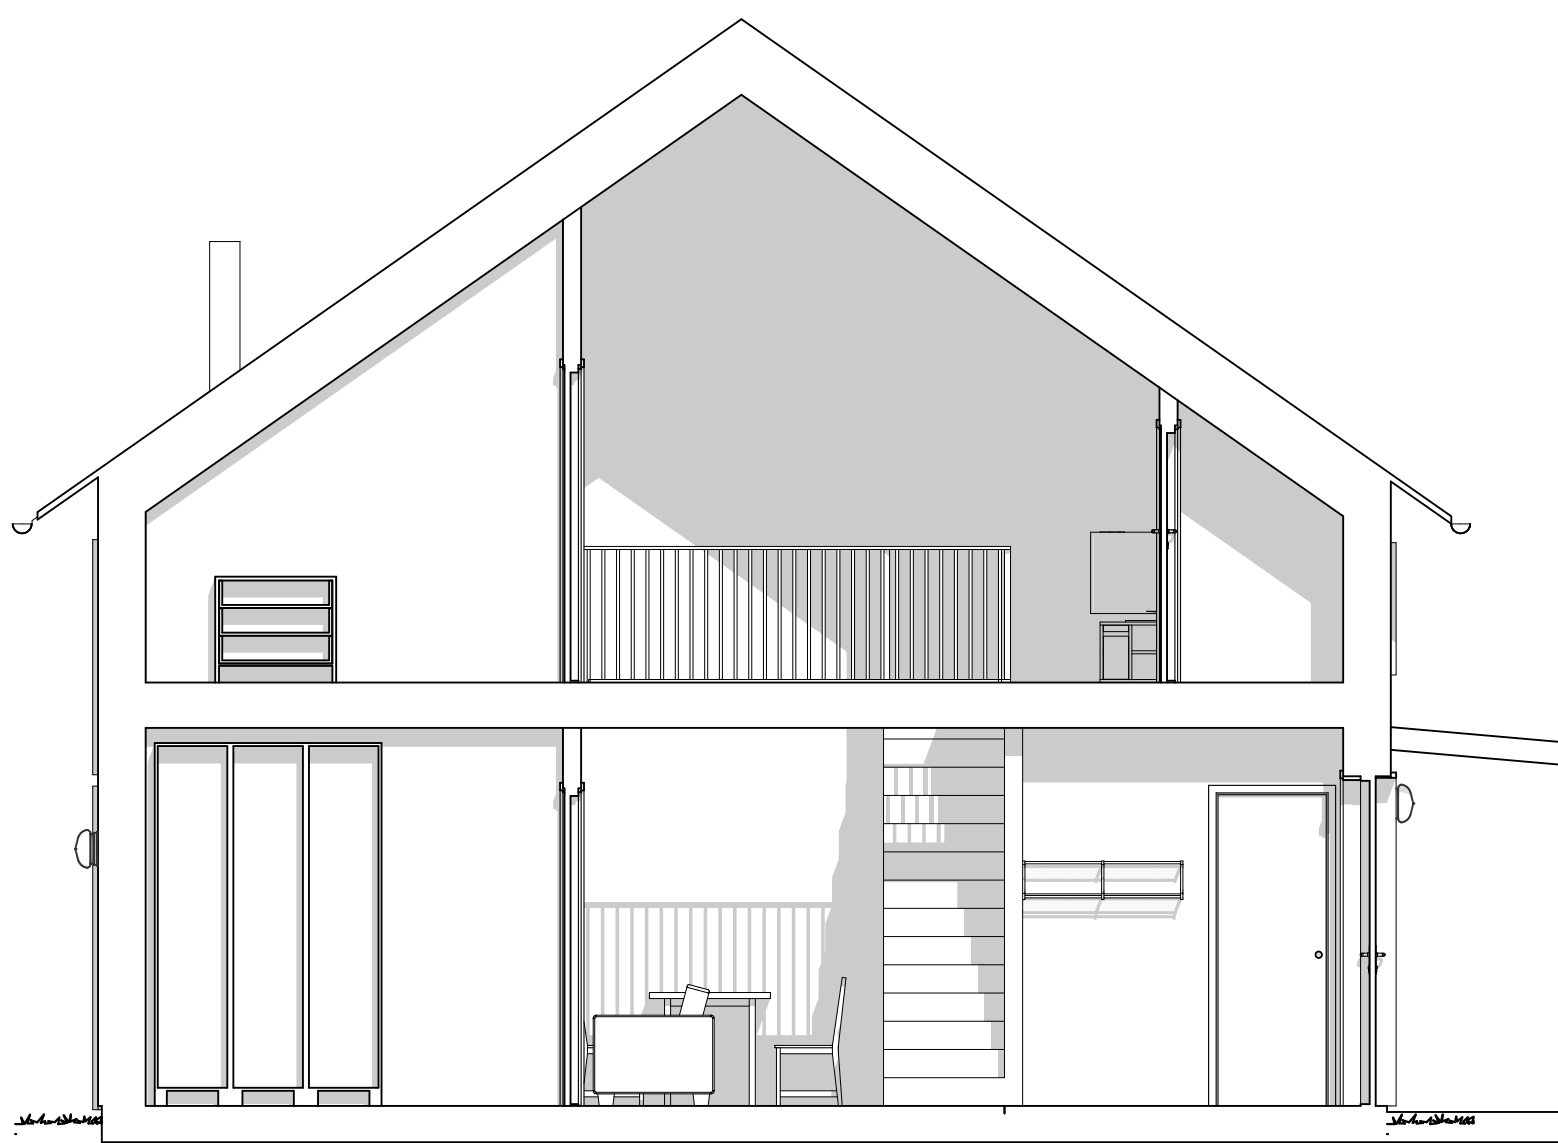

Sektion 2
1:50

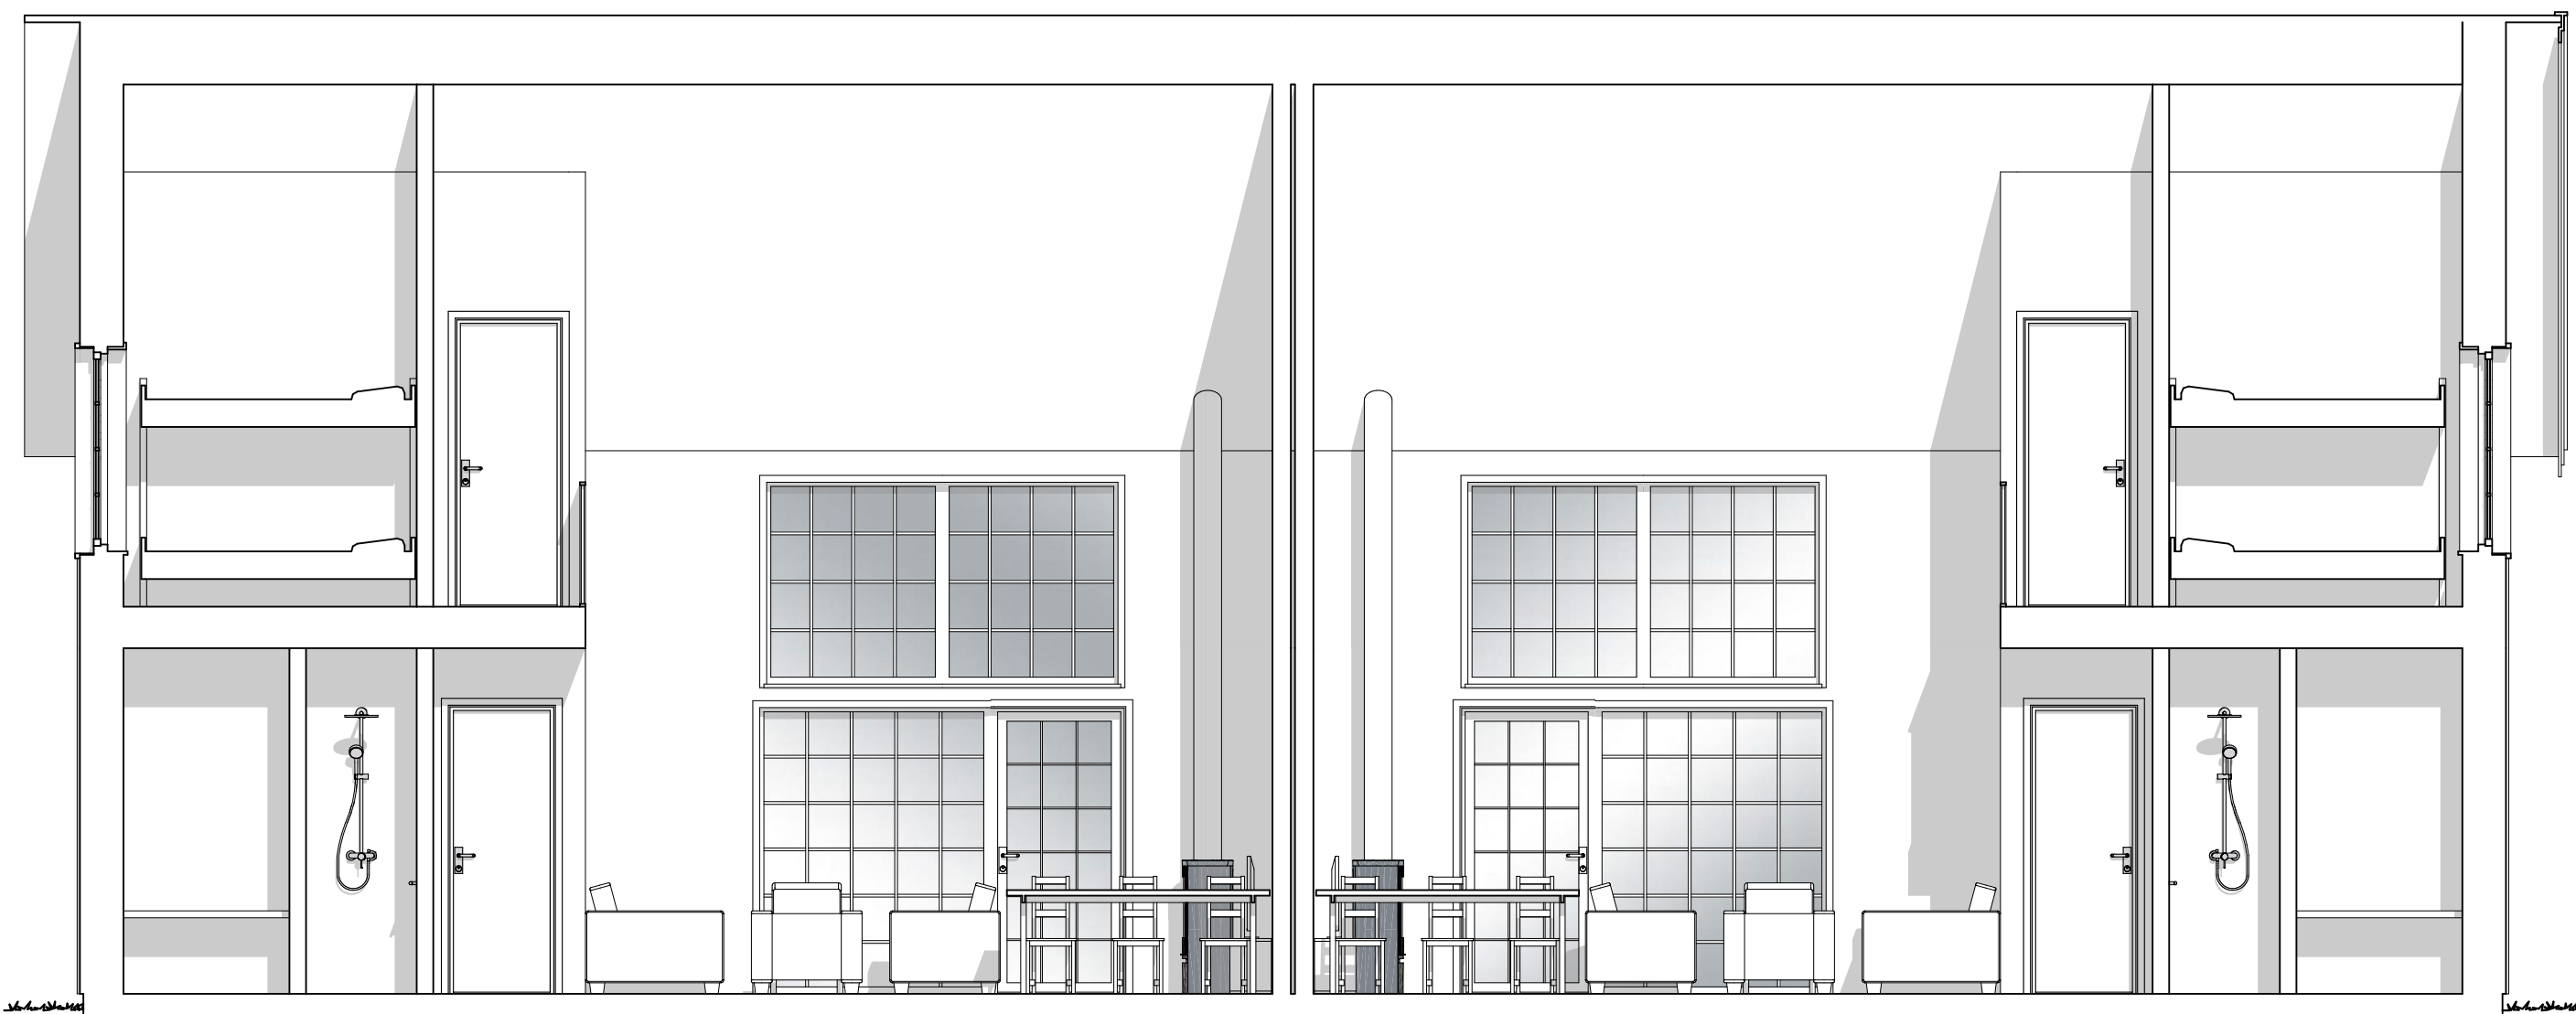


Sektion 4
1:50



2025-03-03 Rev B
Fönster till WC på entréplan minskad storlek utifrån brandskyddsdokumentation för att uppnå brandklass utan att brandklassa alla fönster i fasad.

2025-01-31 Rev A
Förtydligande av byggnadshöjd samt takvinkel

STATUS	
BYGGLOVSHANDLING	
DATUM	HANDLING
2025-01-23	ÄNDRING
PROJEKT	
LOFSDALEN 1:348	
Nybyggnad Av Parhus	
ANSVARIG PART	
Stefan Rydin Arkitekt SAR/MSA	
Götavägen 19 A. 182 61 Djursholm	
0707176824 stefan@stry.net	
KONTAKTPERSON	SKAPAD AV
Stefan Rydin	Stefan Rydin
GÖRKÄND AV	UPPDRAGSNUMMER
Stefan Rydin	0707176824
RITNINGSKATEGORI	
Sektion 1, Sektion 2, Sektion 3,	
Sektion 4	
Sektion Rev B	
FORMAT	SKALA
A1, A3 50%	1:50
NUMBER	BET
A.2.4	

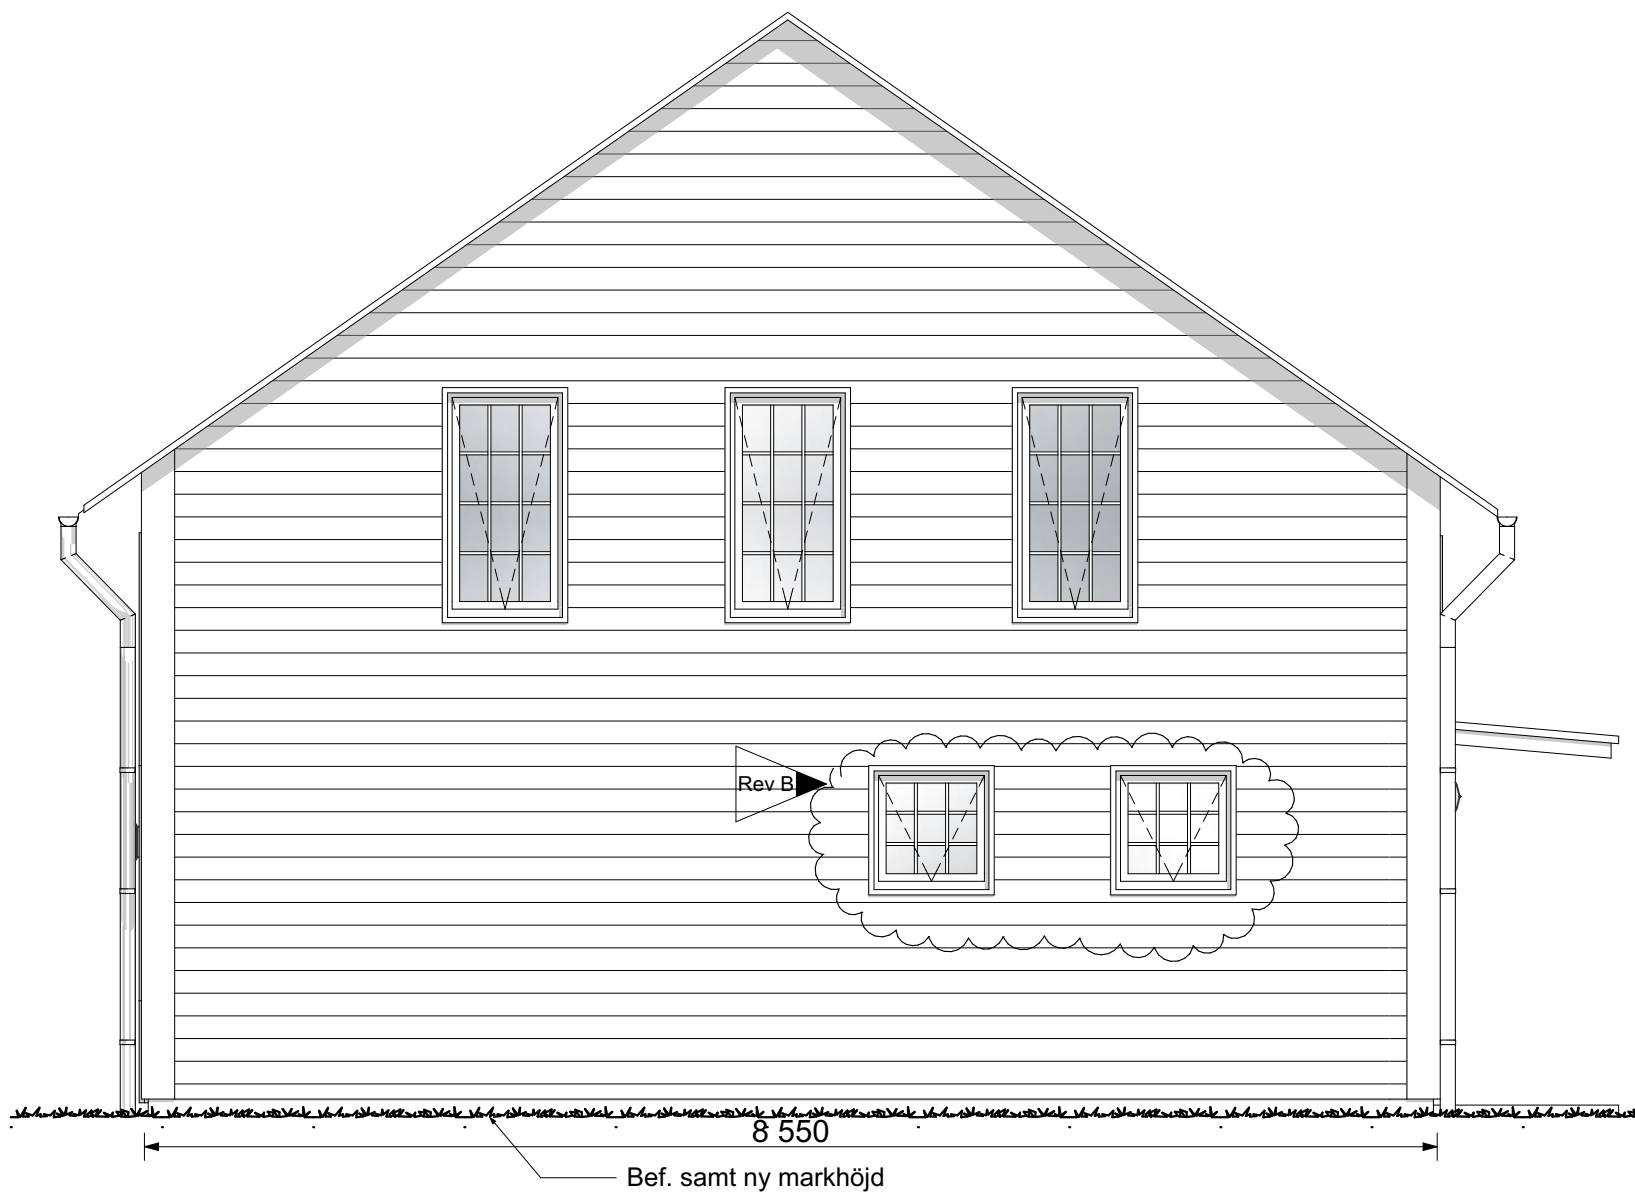


Fasad 1 Hustyp 1
1:50




Fasad 2 Hustyp 1
1:50



Fasad 3 Hustyp 1
1:50

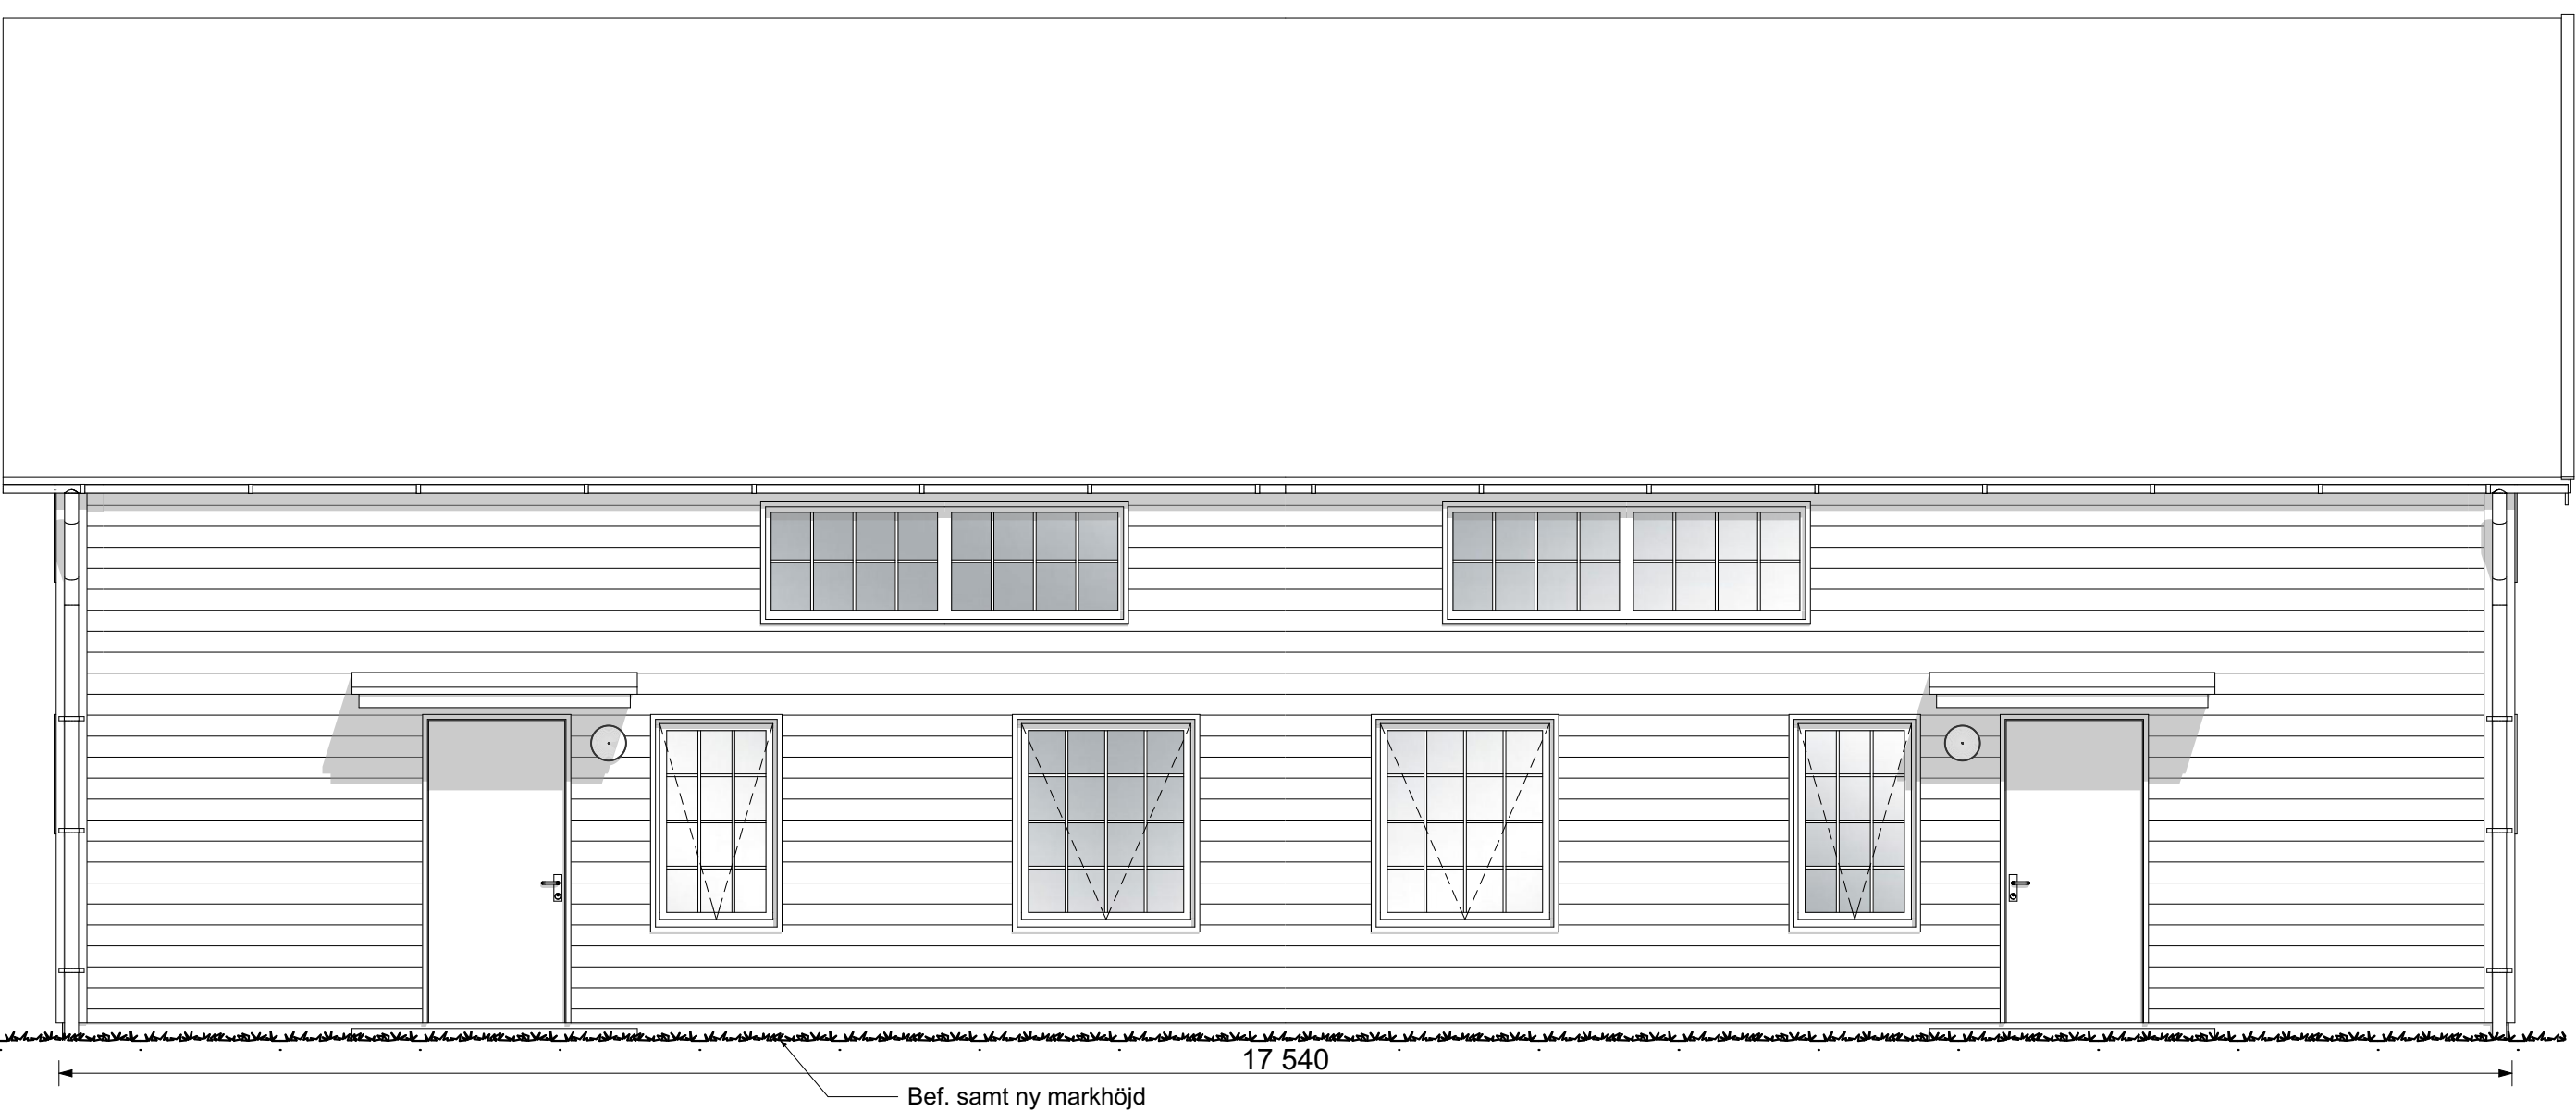

Fasad 4 Hustyp 1
1:50

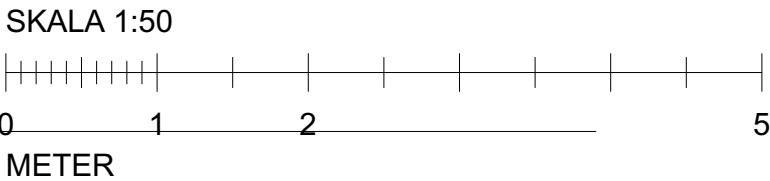

2025-03-03 Rev B
Fönster till WC på entréplan minskad storlek utifrån
brandskyddsdokumentation för att uppnå brandklass utan att
brandklassa alla fönster i fasad.

2025-01-31 Rev A
Förtydligande av mått samt marknivåer, bef. och nya

BYGGLOVSHANDLING		STATUS
2025-01-23		HANDLING
LOFSDALEN 1:348		ÄNDRING
Nybyggnad Av Parhus		PROJEKT
Stefan Rydin Arkitekt SAR/MSA		ANSVARIG PART
Götavägen 19 A. 182 61 Djursholm		
0707176824		stefan@stry.net
Stefan Rydin	KONTAKTPERSON	SKAPAD AV
Stefan Rydin	GÖRKAND AV	UPPDRAGSNUMMER
Fasad 1 Hustyp 1, Fasad 2 Hustyp 1,		RITNINGSKATEGORI
Fasad 3 Hustyp 1, Fasad 4 Hustyp 1		FORMAT
Fasad Rev B		A1, A3 50%
A.2.5		SKALA
		1:50
		BET