


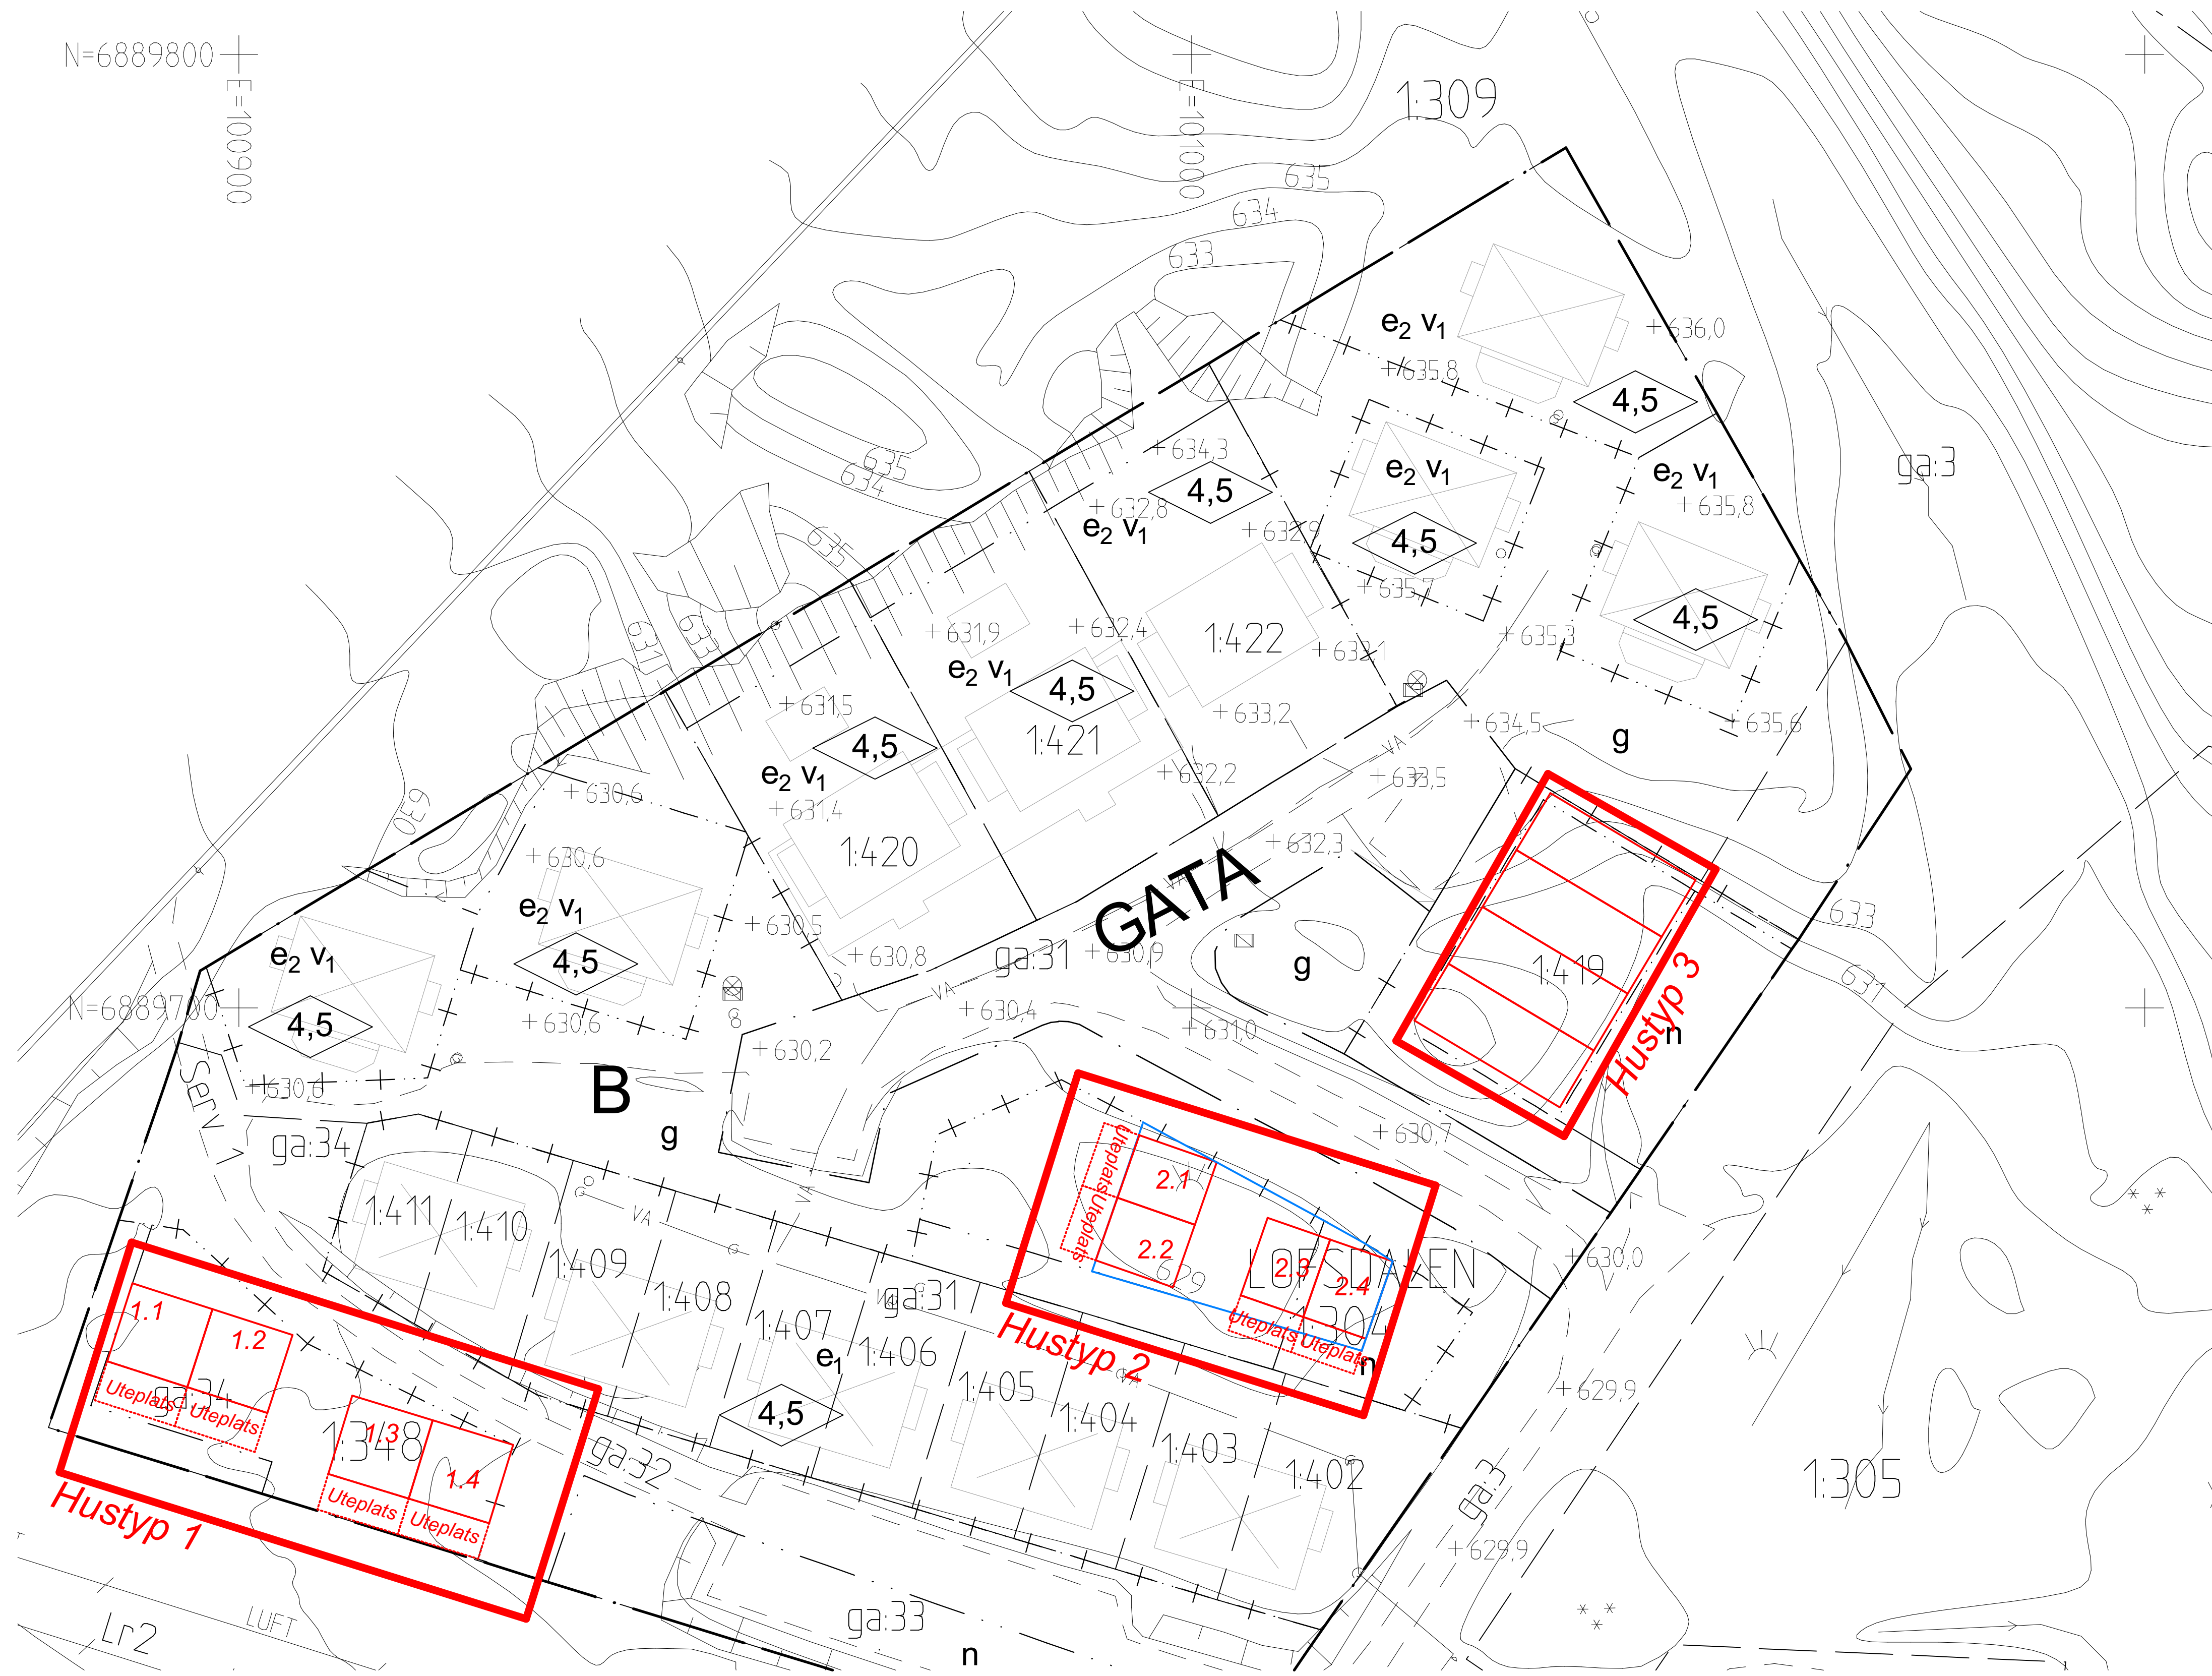

Situationsplan
1:400



FÖRHANDSKOPIA			
BYGGLOVSHANDLING			
2024-12-11	DATUM		STATUS
	ANBRING		HANDLING
LOFSDALEN			
Nybyggnad Av Parhus			
Stefan Rydin Arkitekt SAR/MSA			
Götavägen 19 A. 182 61 Djursholm			
0707176824			
stefan@stry.net			
Stefan Rydin	KONTAKTPERSON		SKAPAD AV
Stefan Rydin	GÖRKAND AV		UPPDRAGSNUMMER
RITNINGSKATEGORI			
Situationsplan			
Sitplan 1:400			
A.0			